

宅地 No.1

測点	X	Y
P5	90343.417	-69430.419
P6	90343.457	-69420.562
P9	90358.368	-69420.624
P10	90358.379	-69429.360
G22	90357.275	-69430.476
倍積	293.228344	
面積	146.6141720	地積 146.61 m <sup>2</sup>

宅地 No.2

測点	X	Y
P6	90343.457	-69420.562
P7	90343.495	-69411.394
K1	90359.366	-69411.347
G6	90359.361	-69411.749
P8	90359.373	-69420.628
P9	90358.368	-69420.624
倍積	293.172923	
面積	146.5864615	地積 146.58 m <sup>2</sup>

宅地 No.3

測点	X	Y
S9	90339.384	-69411.406
P2	90334.140	-69411.427
P3	90334.102	-69420.663
P4	90334.062	-69430.380
P5	90343.417	-69430.419
P6	90343.457	-69420.562
P7	90343.495	-69411.394
倍積	355.300021	
面積	177.6500105	地積 177.65 m <sup>2</sup>

宅地 No.4



測点	X	Y
S5	90318.481	-69411.491
P2	90334.140	-69411.427
P3	90334.102	-69420.663
P1	90318.535	-69420.599
倍積	286.404872	
面積	143.2024360	地積 143.20 m <sup>2</sup>

宅地 No.5

測点	X	Y
P1	90318.535	-69420.599
P3	90334.102	-69420.663
P4	90334.062	-69430.380
HL1	90324.533	-69430.341
HL2	90324.040	-69430.318
HL3	90323.552	-69430.256
HL4	90323.070	-69430.153
HL5	90322.598	-69430.012
HL6	90322.139	-69429.832
HL7	90321.697	-69429.615
HL8	90321.273	-69429.362
HL9	90320.873	-69429.076
HL10	90320.497	-69428.758
HL11	90320.148	-69428.410
HL12	90319.829	-69428.034
HL13	90319.542	-69427.633
HL14	90319.289	-69427.211
HL15	90319.071	-69426.769
HL16	90318.890	-69426.311
HL17	90318.747	-69425.839
HL18	90318.644	-69425.357
HL19	90318.581	-69424.868
HL20	90318.558	-69424.379
倍積	286.423931	
面積	143.2119655	地積 143.21 m <sup>2</sup>

給排水用地

測点	X	Y
P8	90359.373	-69420.628
P9	90358.368	-69420.624
P10	90358.379	-69429.360
G21	90359.383	-69428.346
倍積	16.538648	
面積	8.2693240	地積 8.26 m <sup>2</sup>

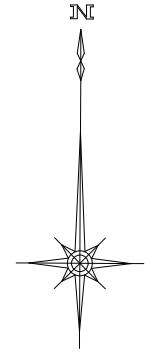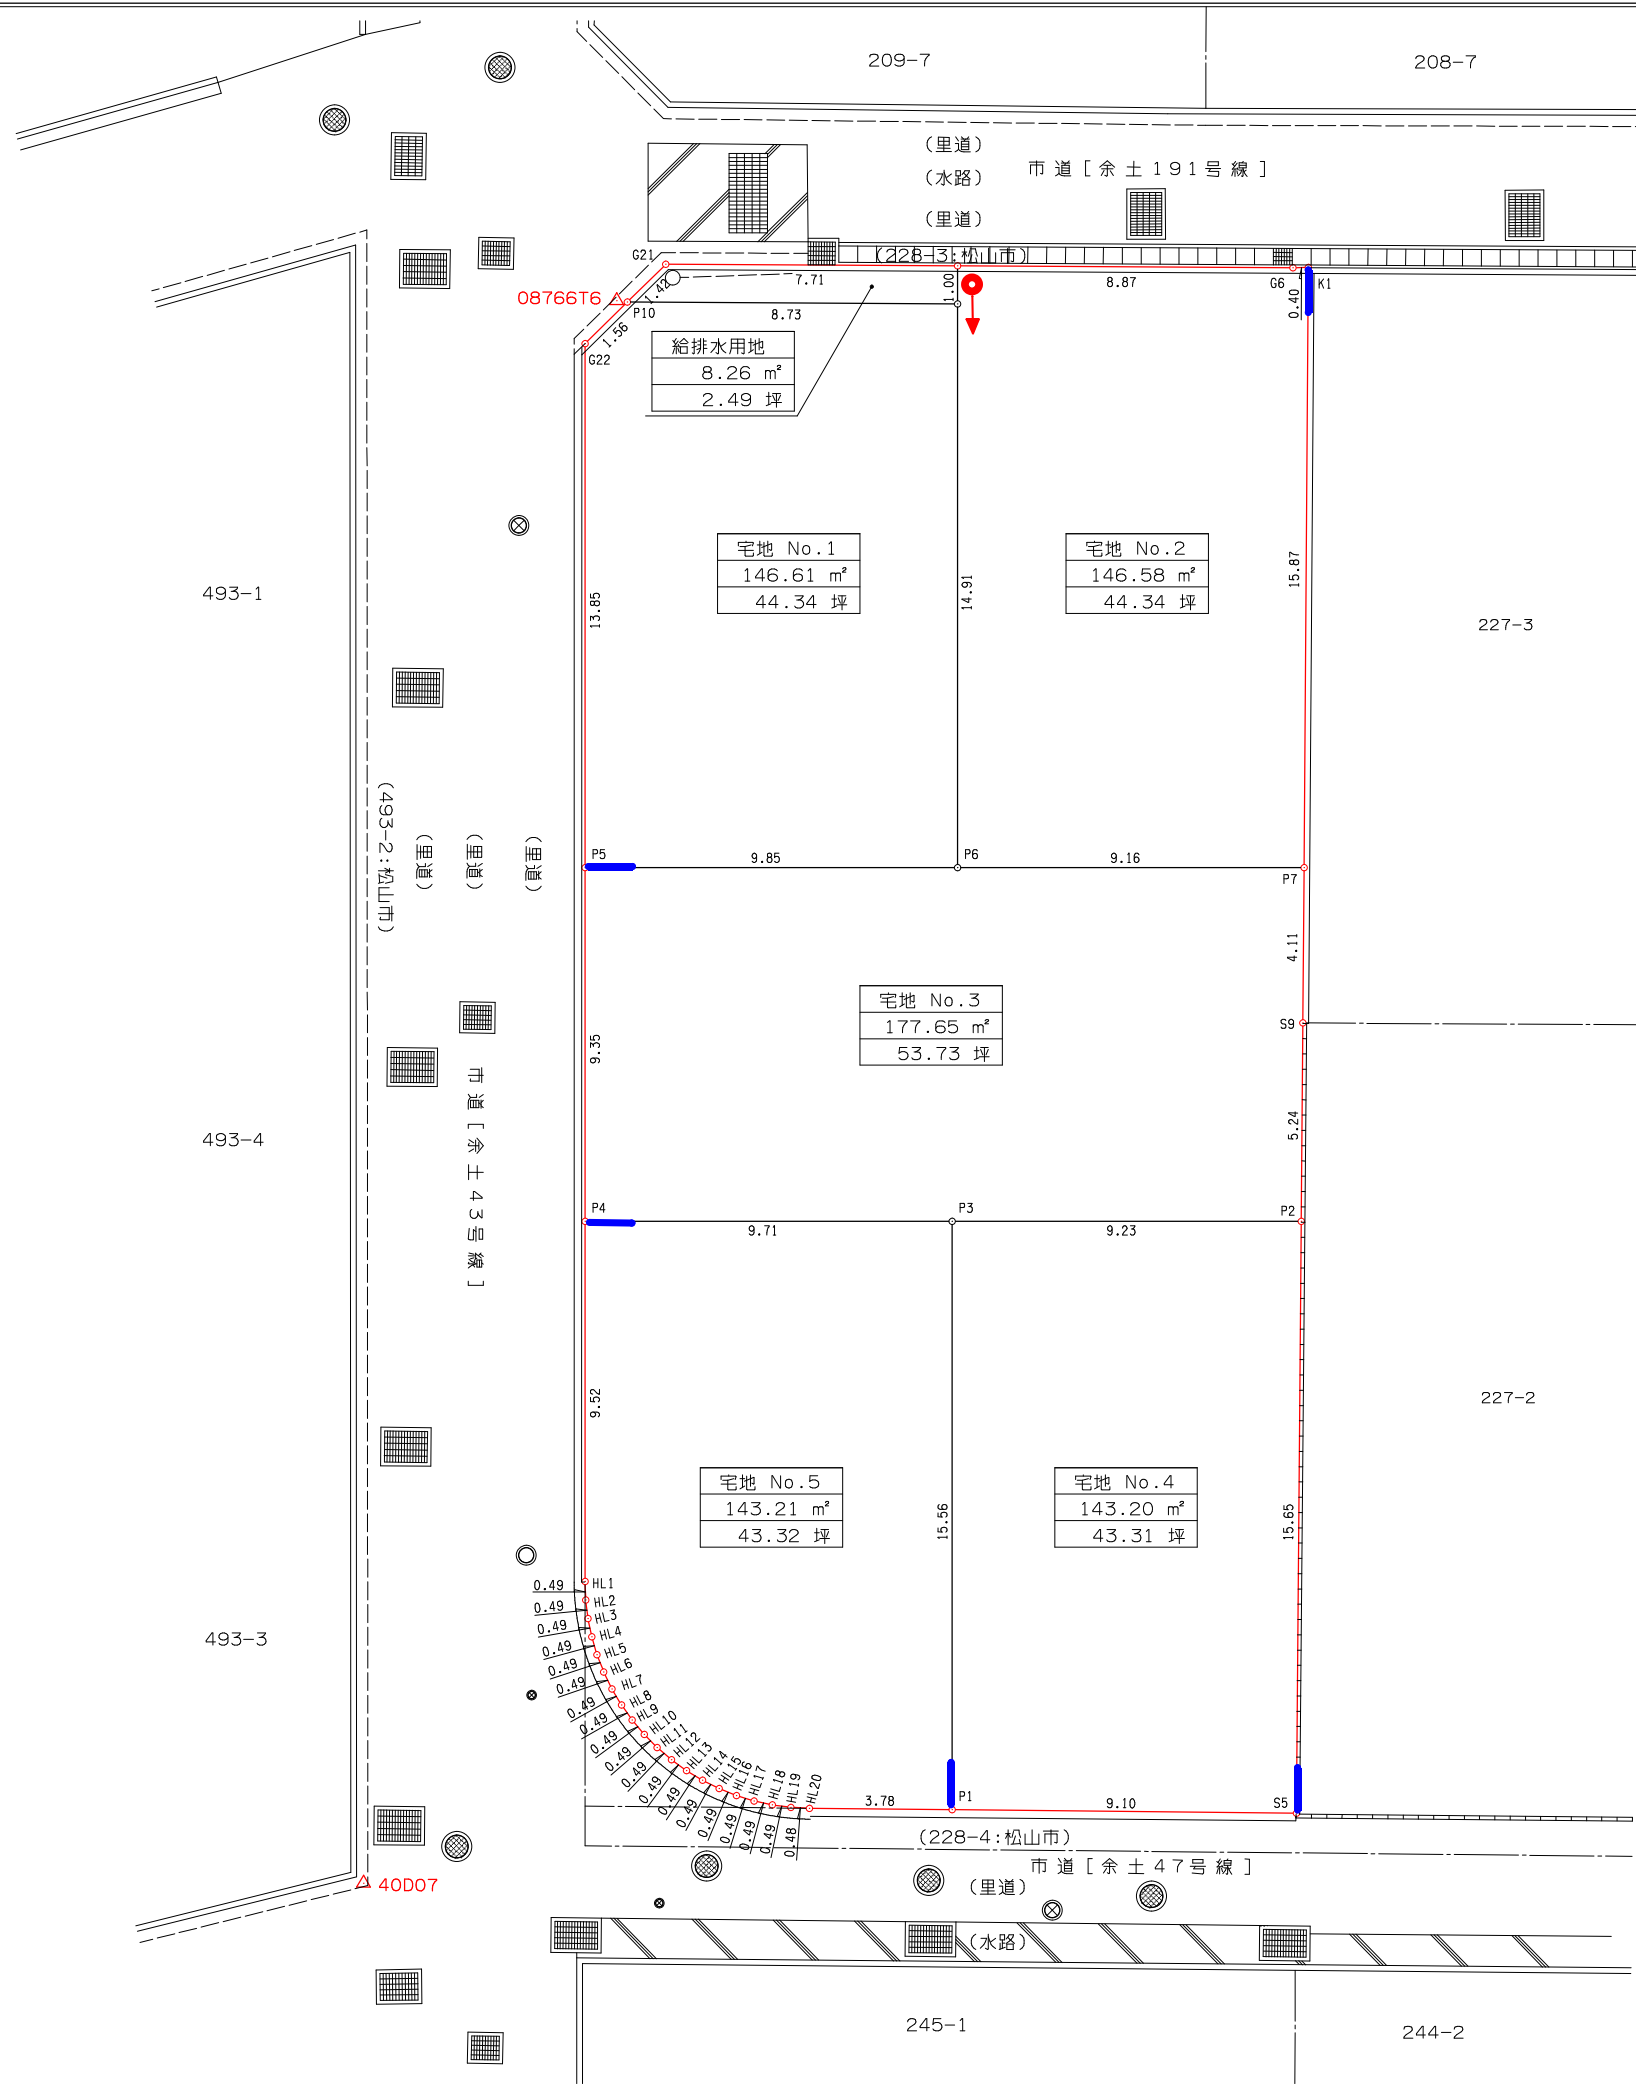

08766T5 Δ

電柱計画 (案) R4.3.10更新

○ …… 電柱

→ …… 支線

— …… フェンス施工部分 (2m)

※フェンスについては隣地が外構 (ブロック) を施工した場合は見通しが悪くなる場合があります。

図面名 文量 (求積) 縮尺 1/200 単位 m

工事名 【令和4年4月25日 作成】 住居

所在 松山市市坪北二丁目228番1

設計者 有限会社イノドー設計

知事登録第1986号 新居町

一級建築士 田坂豊

大田金彦 第218921号

No.