



電柱計画 (案) H30. 4. 5更新

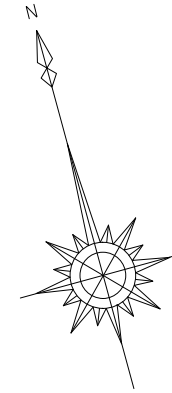

— 2m フェンス施工部分

※フェンスについては隣地が外構 (ブロック) を施工した場合は見通しが悪くなる場合があります。

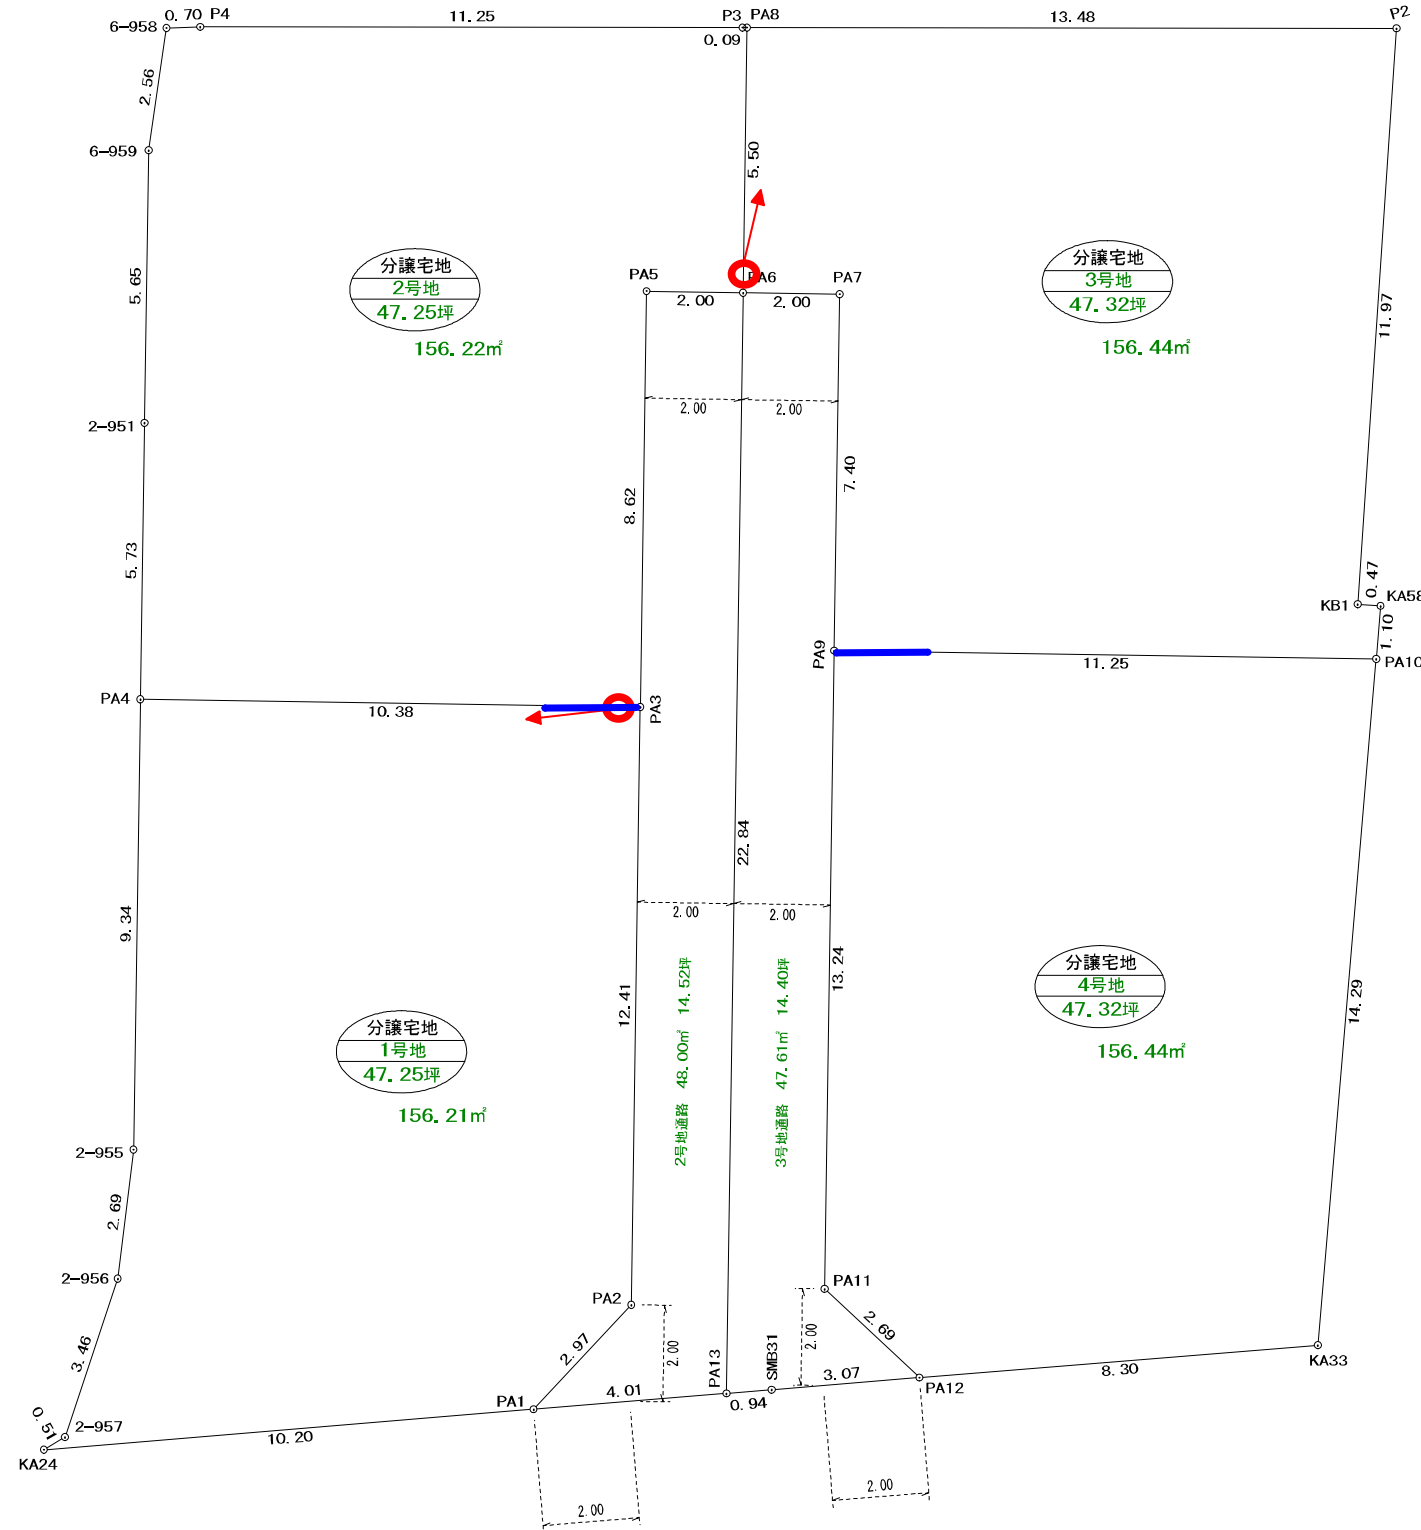

地番 1号地

測点	X	Y	辺長
PA4	88418.134	-56192.252	10.38
PA3	88415.261	-56182.278	12.41
PA2	88403.336	-56185.713	2.97
PA1	88401.774	-56188.239	10.20
KA24	88403.631	-56198.270	0.51
2-957	88403.767	-56197.777	3.46
2-956	88406.655	-56195.859	2.69
2-955	88409.154	-56194.839	9.34
倍積	312.431466	地積	156.21 m²
面積	156.2157330	坪数	47.25 坪

地番 2号地

測点	X	Y	辺長
P4	88431.277	-56187.390	11.25
P3	88428.312	-56176.534	0.09
PA8	88428.286	-56176.439	5.50
PA6	88422.997	-56177.963	2.00
PA5	88423.552	-56179.890	8.62
PA3	88415.261	-56182.278	10.38
PA4	88418.134	-56192.252	5.73
2-951	88423.648	-56190.664	5.65
6-959	88429.086	-56189.099	2.56
6-958	88431.436	-56188.073	0.70
倍積	312.459682	地積	156.22 m²
面積	156.2298410	坪数	47.25 坪

地番 2号地通路

測点	X	Y	辺長
PA5	88423.552	-56179.890	2.00
PA6	88422.997	-56177.963	22.84
PA13	88401.043	-56184.287	4.01
PA1	88401.774	-56188.239	2.97
PA2	88403.336	-56185.713	12.41
PA3	88415.261	-56182.278	8.62
倍積	96.012178	地積	48.00 m²
面積	48.0060890	坪数	14.52 坪

地番 3号地

測点	X	Y	辺長
PA8	88428.286	-56176.439	13.48
P2	88424.734	-56163.432	11.97
KB1	88413.411	-56167.345	0.47
KA58	88413.253	-56166.896	1.10
PA10	88412.216	-56167.274	11.25
PA9	88415.331	-56178.085	7.40
PA7	88422.442	-56176.036	2.00
PA6	88422.997	-56177.963	5.50
倍積	312.895208	地積	156.44 m²
面積	156.4476040	坪数	47.32 坪

地番 3号地通路

測点	X	Y	辺長
PA6	88422.997	-56177.963	2.00
PA7	88422.442	-56176.036	7.40
PA9	88415.331	-56178.085	13.24
PA11	88402.601	-56181.751	2.69
PA12	88400.308	-56180.335	3.07
SMB31	88400.871	-56183.360	0.94
PA13	88401.043	-56184.287	22.84
倍積	95.232715	地積	47.61 m²
面積	47.6163575	坪数	14.40 坪

地番 4号地

測点	X	Y	辺長
PA9	88415.331	-56178.085	11.25
PA10	88412.216	-56167.274	14.29
KA33	88398.788	-56172.174	8.30
PA12	88400.308	-56180.335	2.69
PA11	88402.601	-56181.751	13.24
倍積	312.888129	地積	156.44 m²
面積	156.4440645	坪数	47.32 坪

区画割図

S = 1 / 150