
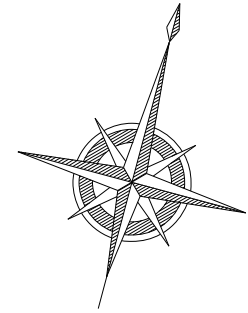


T-3-2

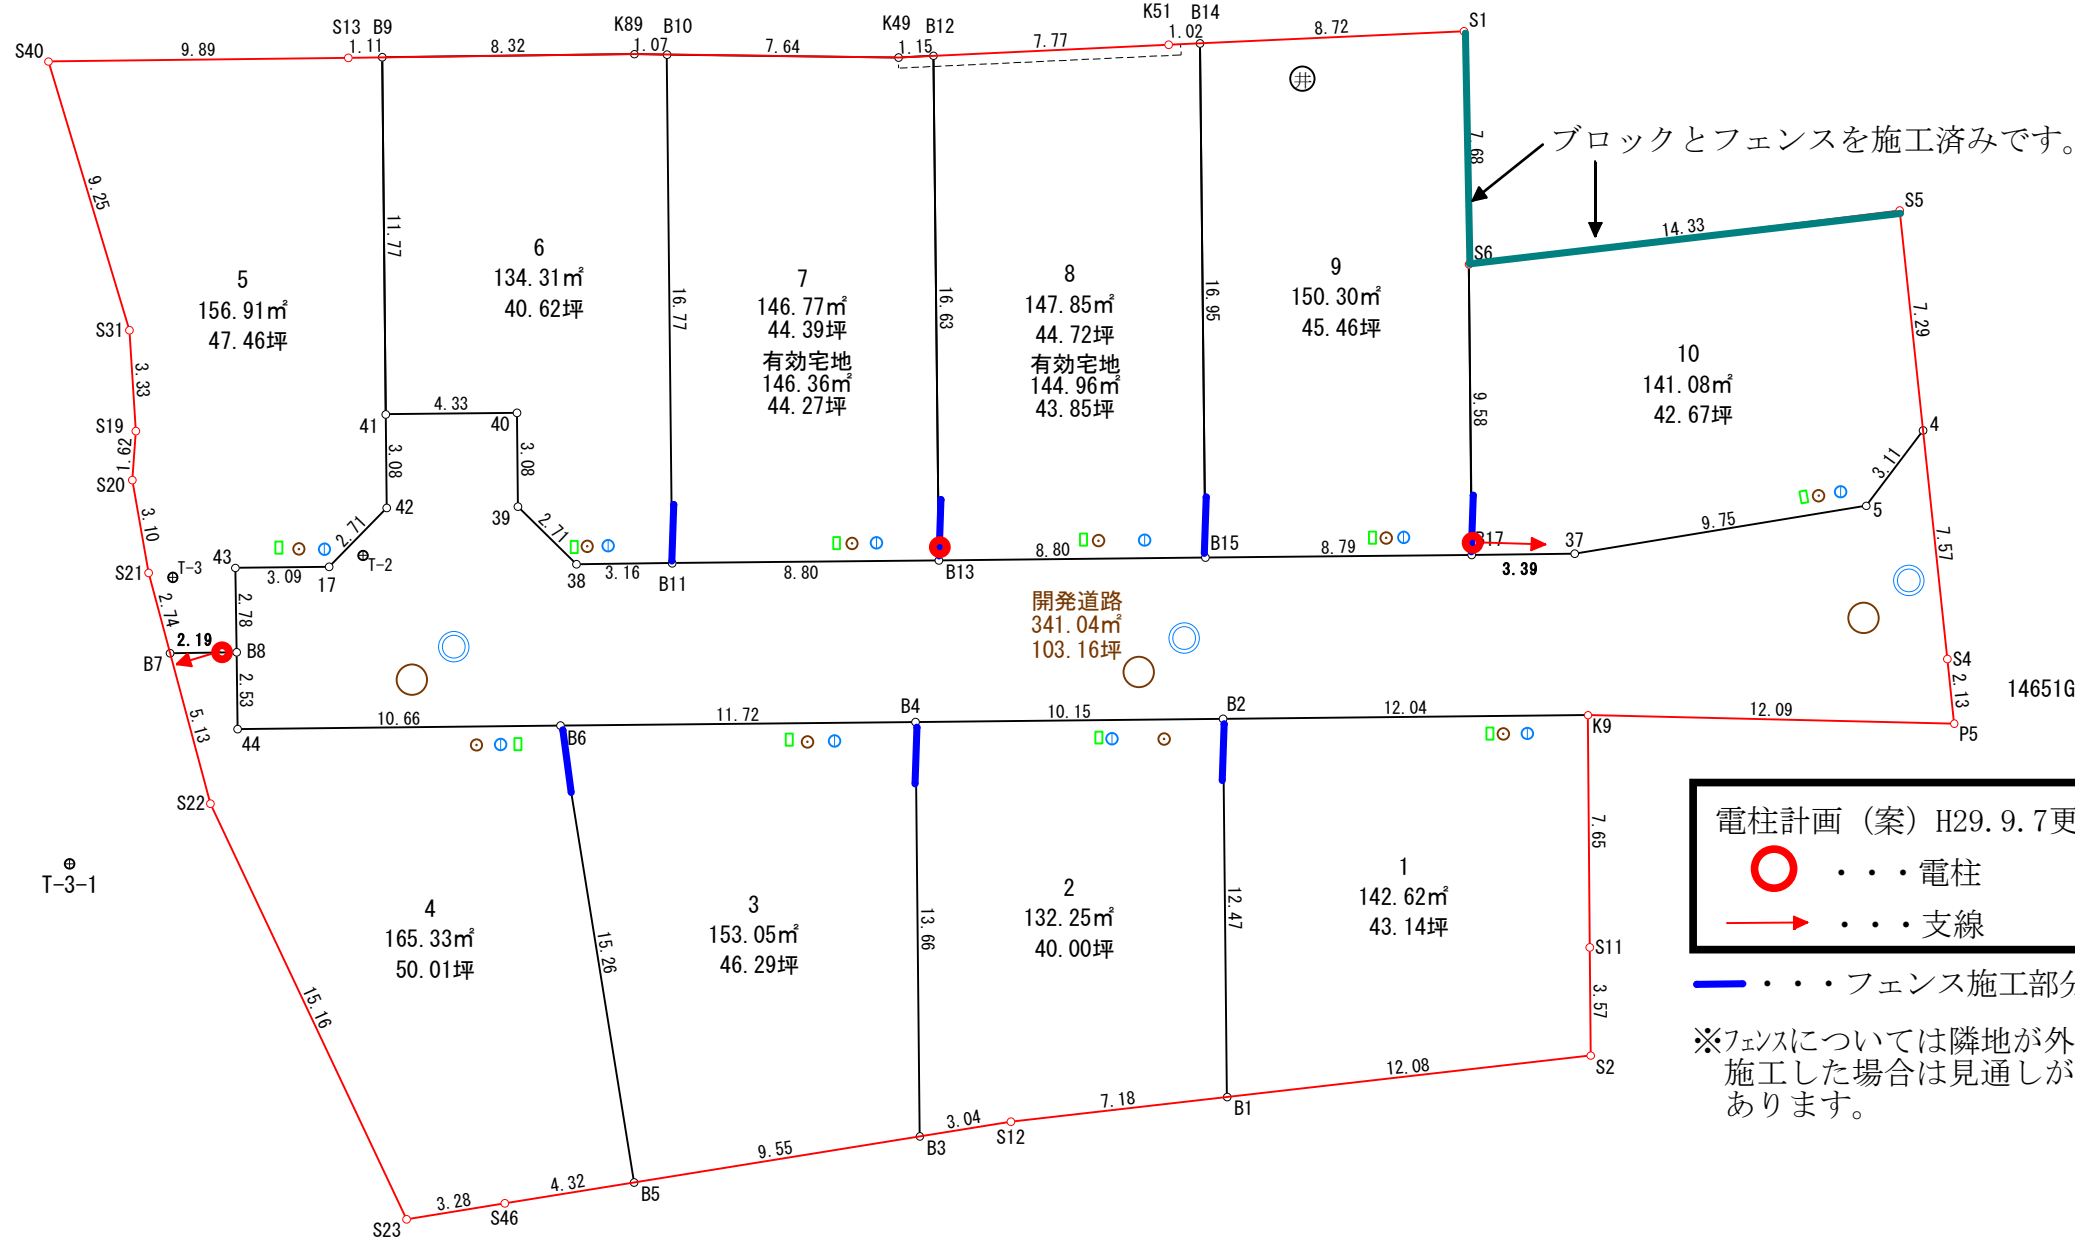

| 区画  | 10          |                |
|-----|-------------|----------------|
| 測点  | Xn          | Yn             |
| B17 | 94623. 808  | -64242. 484    |
| 37  | 94624. 721  | -64239. 212    |
| 5   | 94628. 741  | -64230. 322    |
| 4   | 94631. 626  | -64229. 145    |
| S5  | 94638. 437  | -64231. 768    |
| S6  | 94633. 043  | -64245. 050    |
| 倍面積 | 282. 176916 |                |
| 面積  | 141. 08     | m <sup>2</sup> |
| 坪数  | 42. 67      | 坪              |

| 区画  | 開発道路        |                |
|-----|-------------|----------------|
| 測点  | Xn          | Yn             |
| 4   | 94631. 626  | -64229. 145    |
| 5   | 94628. 741  | -64230. 322    |
| 37  | 94624. 721  | -64239. 212    |
| B17 | 94623. 808  | -64242. 484    |
| B15 | 94621. 445  | -64250. 952    |
| B13 | 94619. 079  | -64259. 430    |
| B11 | 94616. 714  | -64267. 908    |
| 38  | 94615. 865  | -64270. 952    |
| 39  | 94617. 199  | -64273. 311    |
| 40  | 94620. 171  | -64274. 141    |
| 41  | 94619. 006  | -64278. 312    |
| 42  | 94616. 030  | -64277. 486    |
| 17  | 94613. 666  | -64278. 815    |
| 43  | 94612. 829  | -64281. 796    |
| B8  | 94610. 150  | -64281. 041    |
| 44  | 94607. 715  | -64280. 354    |
| B6  | 94610. 581  | -64270. 083    |
| B4  | 94613. 731  | -64258. 793    |
| B2  | 94616. 460  | -64249. 010    |
| K9  | 94619. 697  | -64237. 407    |
| P5  | 94622. 558  | -64225. 651    |
| S4  | 94624. 554  | -64226. 420    |
| 倍面積 | 682. 093147 |                |
| 面積  | 341. 04     | m <sup>2</sup> |
| 坪数  | 103. 16     | 坪              |

合計 1811. 51 m<sup>2</sup>

| 区画  | 1           |                |
|-----|-------------|----------------|
| 測点  | Xn          | Yn             |
| B2  | 94616. 460  | -64249. 010    |
| B1  | 94604. 444  | -64245. 655    |
| S2  | 94608. 873  | -64234. 412    |
| S11 | 94612. 315  | -64235. 364    |
| K9  | 94619. 697  | -64237. 407    |
| 倍面積 | 285. 245212 |                |
| 面積  | 142. 62     | m <sup>2</sup> |
| 坪数  | 43. 14      | 坪              |

| 区画  | 3           |                |
|-----|-------------|----------------|
| 測点  | Xn          | Yn             |
| B6  | 94610. 581  | -64270. 083    |
| B5  | 94596. 655  | -64263. 839    |
| B3  | 94600. 566  | -64255. 116    |
| B4  | 94613. 731  | -64258. 793    |
| 倍面積 | 306. 112182 |                |
| 面積  | 153. 05     | m <sup>2</sup> |
| 坪数  | 46. 29      | 坪              |

| 区画  | 5           |                |
|-----|-------------|----------------|
| 測点  | Xn          | Yn             |
| S40 | 94627. 361  | -64292. 077    |
| S31 | 94619. 490  | -64287. 208    |
| S19 | 94616. 335  | -64286. 142    |
| S20 | 94614. 744  | -64285. 833    |
| S21 | 94611. 932  | -64284. 524    |
| B7  | 94609. 555  | -64283. 152    |
| B8  | 94610. 150  | -64281. 041    |
| 43  | 94612. 829  | -64281. 796    |
| 42  | 94616. 030  | -64277. 486    |
| 41  | 94619. 006  | -64278. 312    |
| B9  | 94630. 345  | -64281. 475    |
| S13 | 94630. 042  | -64282. 552    |
| 倍面積 | 313. 832206 |                |
| 面積  | 156. 91     | m <sup>2</sup> |
| 坪数  | 47. 46      | 坪              |

| 区画  | 6           |                |
|-----|-------------|----------------|
| 測点  | Xn          | Yn             |
| B9  | 94630. 345  | -64281. 475    |
| 41  | 94619. 006  | -64278. 312    |
| 40  | 94620. 171  | -64274. 141    |
| 39  | 94617. 199  | -64273. 311    |
| 38  | 94615. 865  | -64270. 952    |
| B11 | 94616. 714  | -64267. 908    |
| B10 | 94632. 866  | -64272. 419    |
| K89 | 94632. 600  | -64273. 463    |
| 倍面積 | 268. 627192 |                |
| 面積  | 134. 31     | m <sup>2</sup> |
| 坪数  | 40. 62      | 坪              |

| 区画  | 8           |                |
|-----|-------------|----------------|
| 測点  | Xn          | Yn             |
| B12 | 94635. 105  | -64263. 906    |
| B13 | 94619. 079  | -64259. 430    |
| B15 | 94621. 445  | -64250. 952    |
| B14 | 94637. 776  | -64255. 513    |
| K51 | 94637. 464  | -64256. 494    |
| 倍面積 | 295. 708793 |                |
| 面積  | 147. 85     | m <sup>2</sup> |
| 坪数  | 44. 72      | 坪              |

| 区画  | 2           |                |
|-----|-------------|----------------|
| 測点  | Xn          | Yn             |
| B4  | 94613. 731  | -64258. 793    |
| B3  | 94600. 566  | -64255. 116    |
| S12 | 94601. 812  | -64252. 339    |
| B1  | 94604. 444  | -64245. 655    |
| B2  | 94616. 460  | -64249. 010    |
| 倍面積 | 264. 502594 |                |
| 面積  | 132. 25     | m <sup>2</sup> |
| 坪数  | 40. 00      | 坪              |

| 区画  | 4           |                |
|-----|-------------|----------------|
| 測点  | Xn          | Yn             |
| 44  | 94607. 715  | -64280. 354    |
| B8  | 94610. 150  | -64281. 041    |
| B7  | 94609. 555  | -64283. 152    |
| S22 | 94605. 109  | -64280. 585    |
| S23 | 94593. 540  | -64270. 784    |
| S46 | 94594. 885  | -64267. 786    |
| B5  | 94596. 655  | -64263. 839    |
| B6  | 94610. 581  | -64270. 083    |
| 倍面積 | 330. 662443 |                |
| 面積  | 165. 33     | m <sup>2</sup> |
| 坪数  | 50. 01      | 坪              |

| 区画  | 7           |                |
|-----|-------------|----------------|
| 測点  | Xn          | Yn             |
| B10 | 94632. 866  | -64272. 419    |
| B11 | 94616. 714  | -64267. 908    |
| B13 | 94619. 079  | -64259. 430    |
| B12 | 94635. 105  | -64263. 906    |
| K49 | 94634. 755  | -64265. 007    |
| 倍面積 | 293. 541862 |                |
| 面積  | 146. 77     | m <sup>2</sup> |
| 坪数  | 44. 39      | 坪              |

| 区画  | 9           |                |
|-----|-------------|----------------|
| 測点  | Xn          | Yn             |
| B15 | 94621. 445  | -64250. 952    |
| B17 | 94623. 808  | -64242. 484    |
| S6  | 94633. 043  | -64245. 050    |
| S1  | 94640. 423  | -64247. 196    |
| B14 | 94637. 776  | -64255. 513    |
| 倍面積 | 300. 609400 |                |
| 面積  | 150. 30     | m <sup>2</sup> |
| 坪数  | 45. 46      | 坪              |