



【確定測量後】  
[R1/07/25作成]

凡	例
○	宅内樹(汚水)
○	宅内樹(雨水)
⊠	量水器

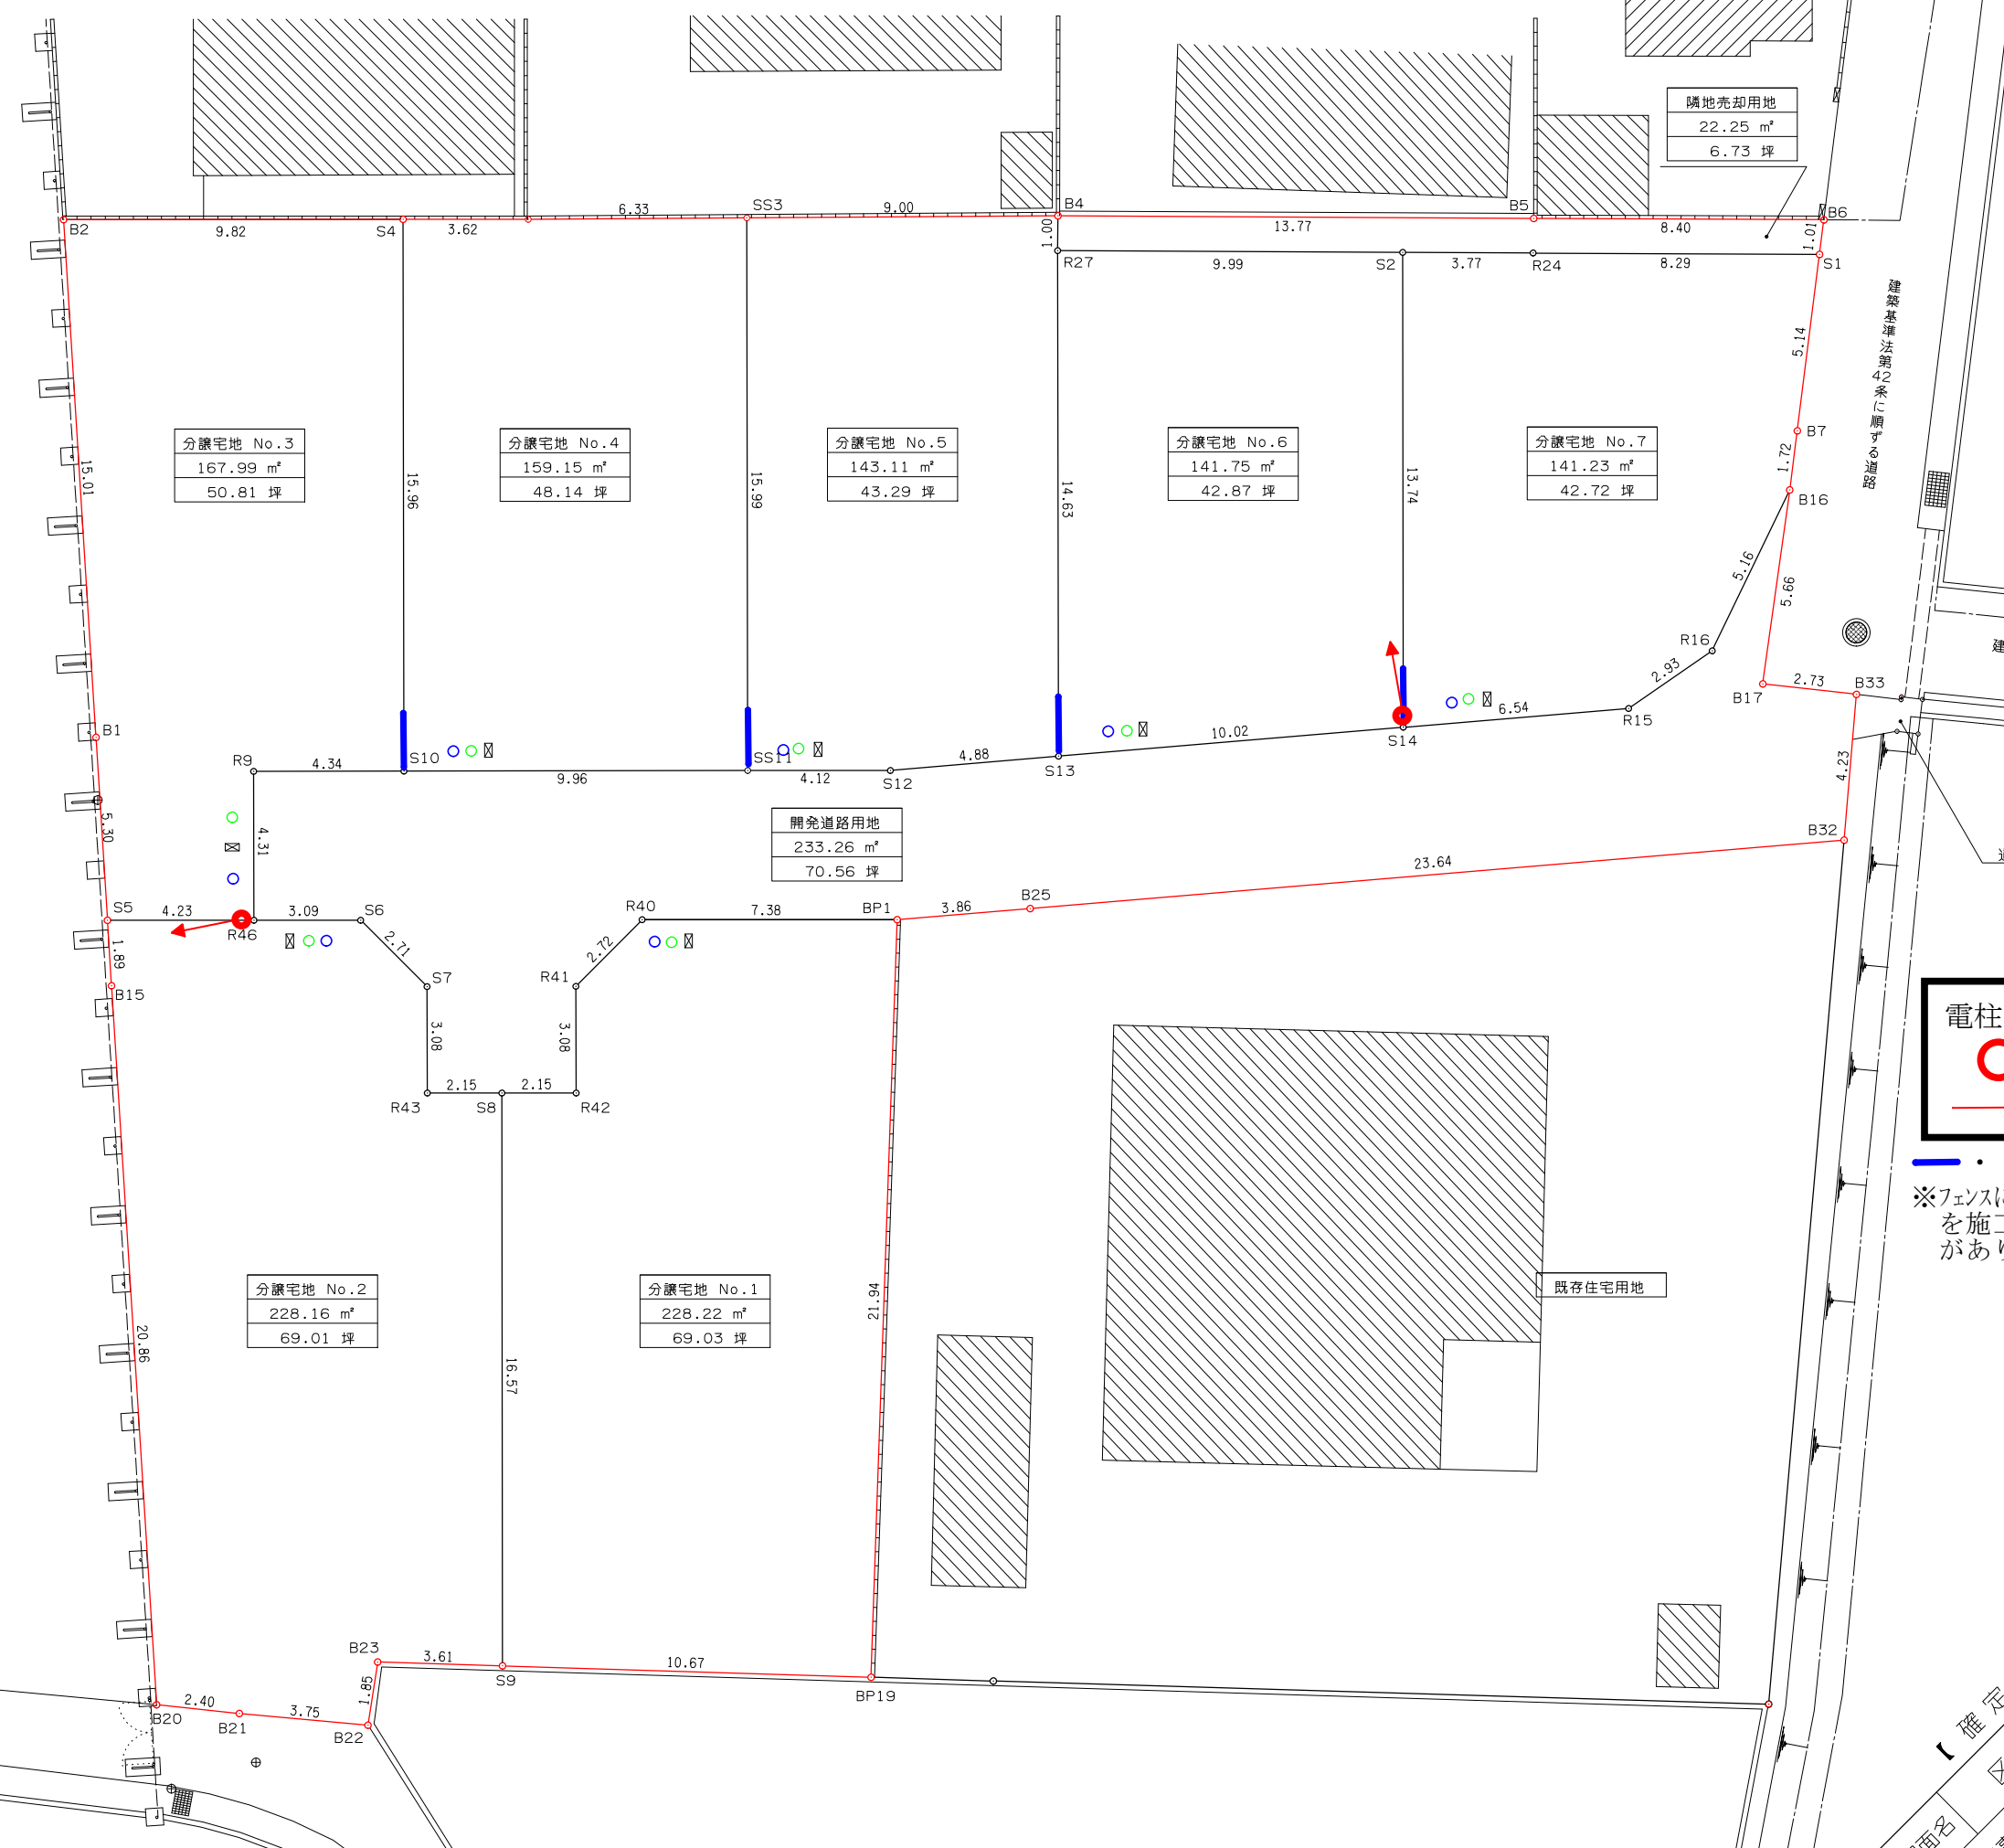

電柱計画(案) H30.7.11更新

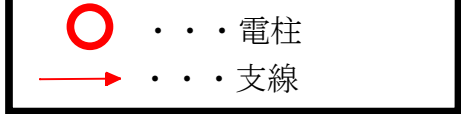

— 2m フェンス施工部分

※フェンスについては隣地が外構(ブロック)を施工した場合は見通しが悪くなる場合があります。

図面名	【確定測量後】 区画別丈量(求積)図	縮尺	1/200	単位	m
工事名		年月	H31-03-19		
所在	松山市北条	設計者	知事登録第1986号 一般建築士 田坂豊 大臣登録第21921号		

分譲宅地 No.1

測 点	X	Y
BP19	63.471	118.480
S9	53.417	114.887
S8	58.489	99.103
R42	60.539	99.763
R41	61.482	96.822
R40	63.902	95.577
BP1	70.930	97.843
倍積	456.451500	
面積	228.2257500	地積 228.22 m <sup>2</sup>

分譲宅地 No.2

測 点	X	Y
S5	49.163	90.836
R46	53.196	92.135
S6	56.142	93.084
S7	57.378	95.504
R43	56.439	98.443
S8	58.489	99.103
S9	53.417	114.887
B23	50.011	113.670
B22	49.184	115.321
B21	45.735	113.856
B20	43.539	112.879
B15	48.694	92.671
倍積	456.339427	
面積	228.1697135	地積 228.16 m <sup>2</sup>

分譲宅地 No.3

測 点	X	Y
S5	49.163	90.836
B1	50.474	85.696
B2	54.186	71.144
S4	63.540	74.160
S10	58.654	89.364
R9	54.518	88.033
R46	53.196	92.135
倍積	335.999247	
面積	167.9996235	地積 167.99 m <sup>2</sup>

分譲宅地 No.4

測 点	X	Y
S4	63.540	74.160
B3	66.991	75.273
SS3	73.033	77.179
SS11	68.142	92.409
S10	58.655	89.362
倍積	318.303148	
面積	159.1515740	地積 159.15 m <sup>2</sup>

分譲宅地 No.5

測 点	X	Y
SS3	73.033	77.179
B4	81.621	79.889
R27	81.303	80.846
S13	76.826	94.779
S12	72.068	93.671
SS11	68.142	92.409
倍積	286.227143	
面積	143.1135715	地積 143.11 m <sup>2</sup>

分譲宅地 No.6

測 点	X	Y
R27	81.303	80.846
S2	90.793	83.966
S14	86.589	97.052
S13	76.826	94.779
倍積	283.506720	
面積	141.7533600	地積 141.75 m <sup>2</sup>

分譲宅地 No.7

測 点	X	Y
S2	90.793	83.966
R24	94.383	85.147
S1	102.263	87.733
B7	100.081	92.394
B16	99.351	93.953
R16	95.780	97.691
R15	92.967	98.537
S14	86.589	97.052
倍積	282.477412	
面積	141.2387060	地積 141.23 m <sup>2</sup>

分譲宅地面積合計

1,209.61 m<sup>2</sup>

既存住宅用地

測 点	X	Y
B16	99.351	93.953
B17	96.879	99.053
B33	99.371	100.176
B32	97.732	104.078
B25	74.698	98.720
BP1	70.930	97.843
R40	63.902	95.577
R41	61.482	96.822
R42	60.539	99.763
S8	58.489	99.103
R43	56.439	98.443
S7	57.378	95.504
S6	56.142	93.084
R46	53.196	92.135
R9	54.518	88.033
S10	58.655	89.362
S11	67.713	92.272
S12	72.068	93.671
S13	76.826	94.779
S14	86.589	97.052
R15	92.967	98.537
R16	95.780	97.691
倍積	466.526659	
面積	233.2633295	地積 233.26 m <sup>2</sup>

開発道路面積合計

233.26 m<sup>2</sup>

隣地売却用地

測 点	X	Y
B4	81.621	79.889
B5	94.704	84.194
B6	102.692	86.816
S1	102.263	87.733
R24	94.383	85.147
S2	90.793	83.966
R27	81.303	80.846
倍積	44.517972	
面積	22.2589860	地積 22.25 m <sup>2</sup>

隣地売却用地面積合計

22.25 m<sup>2</sup>