



電柱計画 (案) H30. 7. 31更新

○・・・電柱
→・・・支線

—・・・フェンス施工部分 (2m)

※フェンスについては隣地が外構(ブロック)を施工した場合は見通しが悪くなる場合があります。

区画丈量図(有効宅地) S = 1/ 200

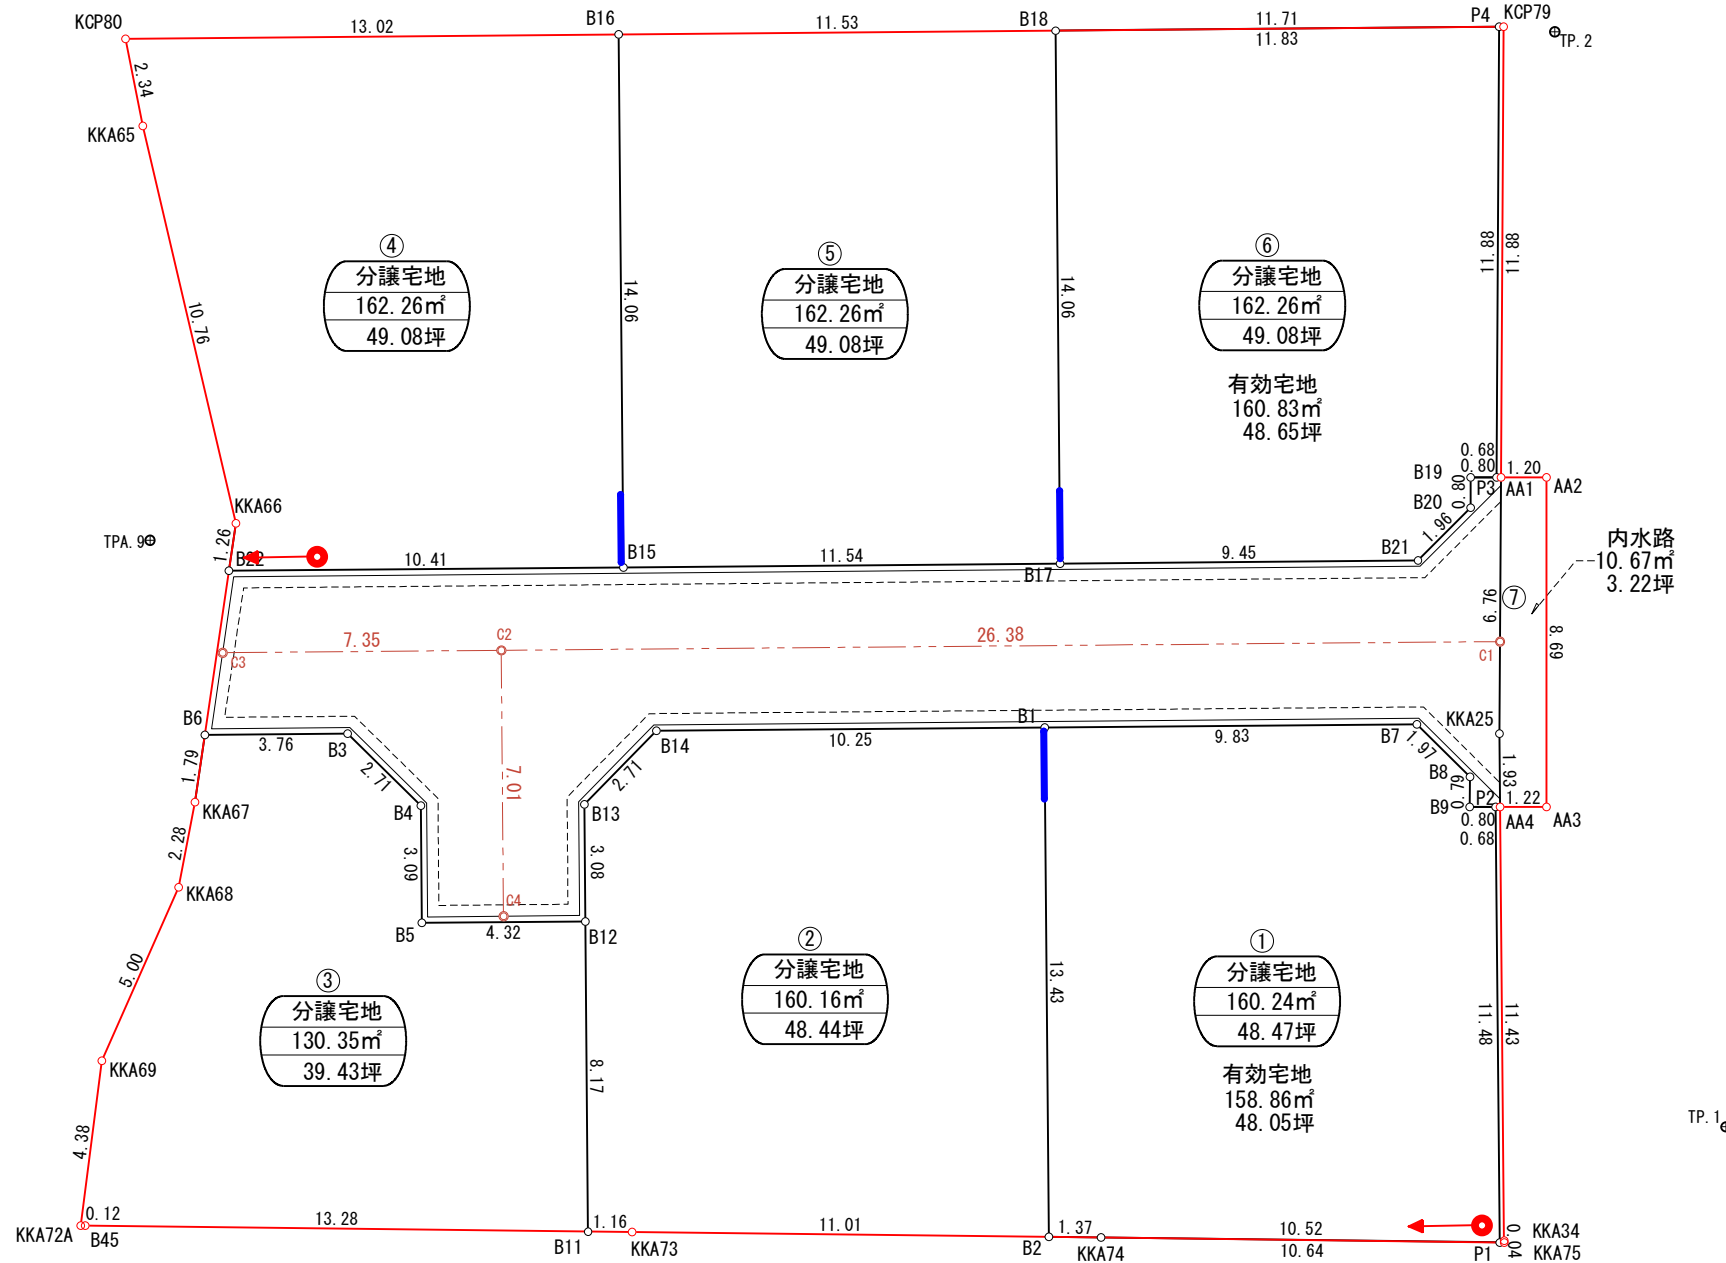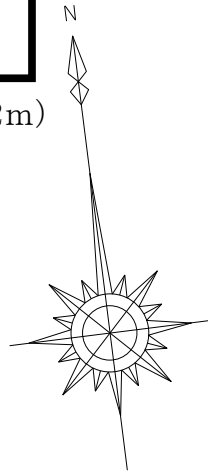

区画	1		分譲宅地	
測点	Xn	Yn	Xn	Yn
KKA75	93060.819	-64492.008		
KKA34	93060.867	-64492.004		
AA4	93072.230	-64490.682		
B9	93072.330	-64491.476		
B8	93073.115	-64491.375		
B7	93074.670	-64492.593		
B1	93075.812	-64502.358		
B2	93062.467	-64503.918		
KKA74	93062.278	-64502.554		
倍面積			320.490675	
面積			160.24	m ²
坪数			48.47	坪

区画	2		分譲宅地	
測点	Xn	Yn	Xn	Yn
B1	93075.812	-64502.358		
B14	93077.003	-64512.543		
B13	93075.319	-64514.672		
B12	93072.250	-64515.031		
B11	93064.134	-64515.980		
KKA73A	93063.976	-64514.830		
B2	93062.467	-64503.918		
倍面積			320.332244	
面積			160.16	m ²
坪数			48.44	坪

区画	3		分譲宅地	
測点	Xn	Yn	Xn	Yn
B6	93078.388	-64524.387		
KKA67	93076.656	-64524.867		
KKA68	93074.484	-64525.576		
KKA69	93070.195	-64528.157		
KKA72A	93065.953	-64529.260		
B45	93065.936	-64529.140		
B11	93064.134	-64515.980		
B12	93072.250	-64515.031		
B5	93072.751	-64519.322		
B4	93075.821	-64518.963		
B3	93077.950	-64520.646		
倍面積			260.709821	
面積			130.35	m ²
坪数			39.43	坪

区画	4		分譲宅地	
測点	Xn	Yn	Xn	Yn
KCP80	93096.870	-64524.177		
KKA65	93094.533	-64524.009		
KKA66	93083.823	-64522.879		
B22	93082.600	-64523.218		
B15	93081.390	-64512.871		
B16	93095.357	-64511.237		
倍面積			324.527665	
面積			162.26	m ²
坪数			49.08	坪

区画	5		分譲宅地	
測点	Xn	Yn	Xn	Yn
B15	93081.390	-64512.871		
B17	93080.050	-64501.409		
B18	93094.016	-64499.776		
B16	93095.357	-64511.237		
倍面積			324.533493	
面積			162.26	m ²
坪数			49.08	坪

区画	6		分譲宅地	
測点	Xn	Yn	Xn	Yn
B17	93080.050	-64501.409		
B21	93078.952	-64492.023		
B20	93080.161	-64490.471		
B19	93080.960	-64490.368		
AA1	93080.860	-64489.574		
KCP79	93092.642	-64488.022		
B18	93094.016	-64499.776		
倍面積			324.536115	
面積			162.26	m ²
坪数			49.08	坪

合計 937.53 m²

道路差引	開発道路敷地
	1125.38
差引面積	937.53
面積	187.85 m ²

区画	7		内水路	
測点	Xn	Yn	Xn	Yn
AA1	93080.860	-64489.574		
KKA25	93074.155	-64490.458		
AA4	93072.230	-64490.682		
AA3	93072.077	-64489.464		
AA2	93080.709	-64488.379		
倍面積			21.359719	
面積			10.67	m ²
坪数			3.22	坪

区画	1A		有効宅地	
測点	Xn	Yn	Xn	Yn
B1	93075.812	-64502.358		
B2	93062.467	-64503.918		
KKA74	93062.278	-64502.554		
P1	93060.836	-64492.128		
P2	93072.245	-64490.801		
B9	93072.330	-64491.476		
B8	93073.115	-64491.375		
B7	93074.670	-64492.593		
倍面積			317.735049	
面積			158.86	m ²
坪数			48.05	坪

区画	6A		有効宅地	
測点	Xn	Yn	Xn	Yn
B18	93094.016	-64499.776		
B17	93080.050	-64501.409		
B21	93078.952	-64492.023		
B20	93080.161	-64490.471		
B19	93080.960	-64490.368		
P3	93080.875	-64489.694		
P4	93092.656	-64488.141		
倍面積			321.676454	
面積			160.83	m ²
坪数			48.65	坪

設計	松山市味酒町2丁目9番地17 有限会社 橋本測量設計	連絡先 TEL 945-8410 FAX 945-8459	設計者	縮尺	設計年月	工事名	場所	図面名	図面番号
				1/ 200	平成 30年 8月	開発許可申請	松山市畑寺町756-1	区画丈量図(有効宅地)	