
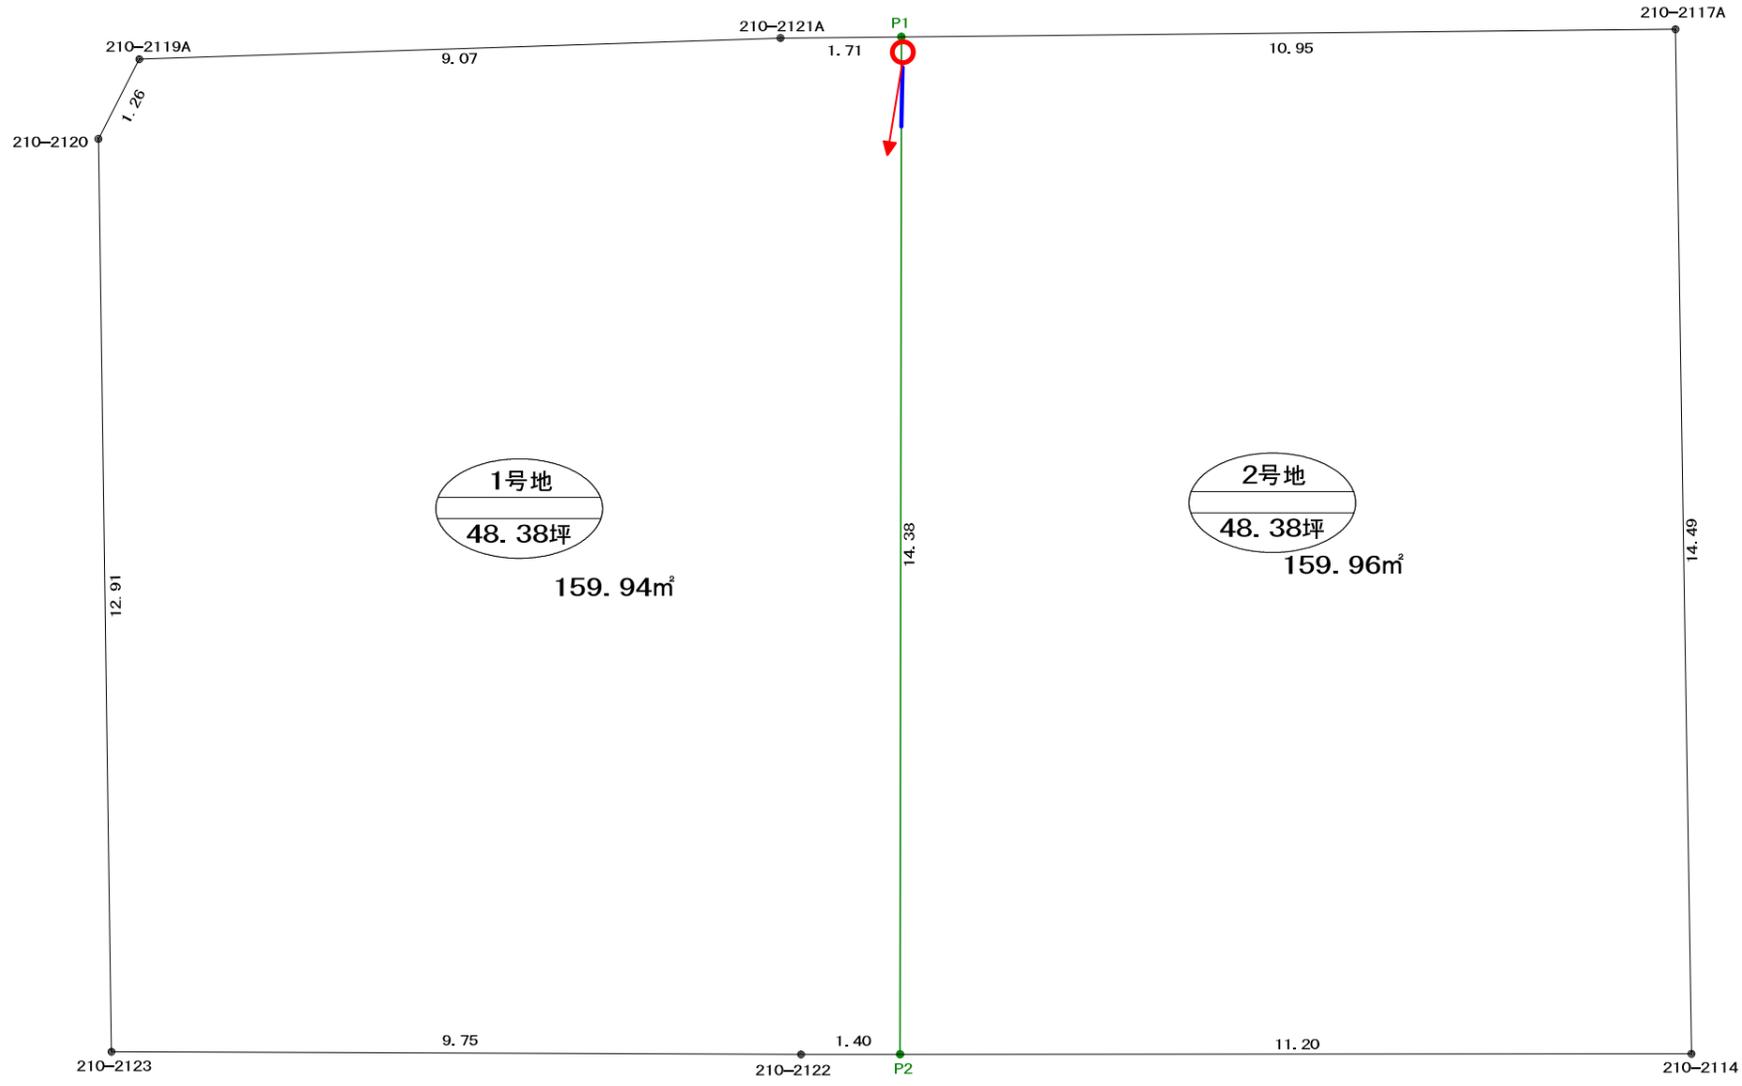


電柱計画（案）R8.2.7更新

- . . . 電柱
- . . . 支線
- . . . 支柱

— . . . フェンス施工部分（2m）

※フェンスについては隣地が外構（ブロック）を施工した場合は見通しが悪くなる場合があります。

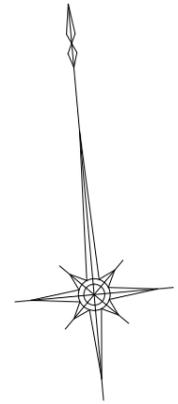

地番 1号地

測点	X	Y	辺長
210-2120	88118.380	-73745.056	1.26
210-2119A	88119.451	-73744.380	9.07
210-2121A	88118.937	-73735.316	1.71
P1	88118.801	-73733.611	14.38
P2	88104.471	-73734.917	1.40
210-2122	88104.595	-73736.313	9.75
210-2123	88105.505	-73746.027	12.91
倍積	319.897445	地積	159.94 m <sup>2</sup>
面積	159.9487225	坪数	48.38 坪

地番 2号地

測点	X	Y	辺長
P1	88118.801	-73733.611	10.95
210-2117A	88117.930	-73722.691	14.49
210-2114	88103.476	-73723.761	11.20
P2	88104.471	-73734.917	14.38
倍積	319.934600	地積	159.96 m <sup>2</sup>
面積	159.9673000	坪数	48.39 坪

丈 量 図

S = 1 / 100

R 7 . 1 2 . 1 5 作 成