

分譲宅地 No.1

測点	X	Y
K8	98879.729	-70644.546
K7	98880.041	-70640.576
R15	98877.888	-70640.406
R16	98878.133	-70637.327
R17	98876.371	-70635.268
R18	98863.209	-70634.231
P2	98861.694	-70636.812
P1	98861.905	-70637.124
P18	98863.197	-70639.011
P15	98866.015	-70643.154
18AK862	98871.486	-70643.707
倍積	269.153926	
面積	134.5769630	地積 134.57 m ²

分譲宅地 No.2

測点	X	Y
K7	98880.041	-70640.576
K8	98879.729	-70644.546
18AK863	98888.464	-70645.434
18A1503	98894.975	-70646.811
K9	98893.259	-70634.315
K5	98887.759	-70633.992
K6	98887.588	-70636.154
R12	98884.508	-70635.906
R13	98882.449	-70637.670
R14	98882.202	-70640.746
倍積	264.585371	
面積	132.2926855	地積 132.29 m ²

分譲宅地 No.3

測点	X	Y
K5	98887.759	-70633.992
K9	98893.259	-70634.315
18A1504	98890.888	-70617.051
K13	98882.690	-70616.406
K12	98881.516	-70631.341
K4	98887.928	-70631.846
倍積	317.592672	
面積	158.7963360	地積 158.79 m ²

分譲宅地 No.4

測点	X	Y
K12	98881.516	-70631.341
K13	98882.690	-70616.406
K11	98872.675	-70615.619
K2	98871.500	-70630.552
倍積	300.993966	
面積	150.4969830	地積 150.49 m ²

分譲宅地 No.5&6

測点	X	Y
K2	98871.500	-70630.552
K11	98872.675	-70615.619
P16	98856.381	-70614.338
P14	98856.592	-70620.249
P13	98856.769	-70623.484
P12	98856.891	-70624.945
P11	98857.044	-70626.388
P10	98857.222	-70627.503
K1	98859.629	-70629.616
倍積	456.264811	
面積	228.1324055	地積 228.13 m ²

位置指定道路

測点	X	Y
P10	98857.222	-70627.503
P9	98857.589	-70629.166
P8	98857.845	-70630.085
P7	98858.135	-70630.893
P6	98858.511	-70631.718
P5	98858.986	-70632.620
P4	98859.522	-70633.538
P3	98860.104	-70634.456
P2	98861.694	-70636.812
R18	98863.209	-70634.231
R17	98876.371	-70635.268
R16	98878.133	-70637.327
R15	98877.888	-70640.406
K7	98880.041	-70640.576
R14	98882.202	-70640.746
R13	98882.449	-70637.670
R12	98884.508	-70635.906
K6	98887.588	-70636.154
K5	98887.759	-70633.992
K4	98887.928	-70631.846
K12	98881.516	-70631.341
K2	98871.500	-70630.552
K1	98859.629	-70629.616
倍積	316.548908	
面積	158.2744540	地積 158.27 m ²

道路後退用地

測点	X	Y
P2	98861.694	-70636.812
P3	98860.104	-70634.456
P4	98859.522	-70633.538
P5	98858.986	-70632.620
P6	98858.511	-70631.718
P7	98858.135	-70630.893
P8	98857.845	-70630.085
P9	98857.589	-70629.166
P10	98857.222	-70627.503
18AK846A	98855.654	-70627.789
18AK846	98855.776	-70628.454
18AK847	98855.961	-70629.283
18AK848	98856.177	-70630.108
18AK849	98856.405	-70630.867
18AK850	98856.664	-70631.561
18AK851	98856.979	-70632.262
18AK852	98857.357	-70633.003
18AK853	98857.773	-70633.751
18AK854	98858.232	-70634.506
18AK855	98858.723	-70635.276
18AK856	98860.364	-70637.733
倍積	34.733365	
面積	17.3666825	地積 17.36 m ²

分譲宅地 No.2	面積
分譲宅地 No.2	132.29 m ²
	40.01 坪

分譲宅地 No.1	面積
分譲宅地 No.1	134.57 m ²
	40.70 坪

位置指定道路	面積
位置指定道路	115.827 m ²
	34.70 坪

道路後退用地	面積
道路後退用地	17.36 m ²
	5.20 坪

分譲宅地 No.3	面積
分譲宅地 No.3	158.79 m ²
	48.03 坪


分譲宅地 No.4	面積
分譲宅地 No.4	150.49 m ²
	45.52 坪

分譲宅地 No.5&6	面積
分譲宅地 No.5&6	228.13 m ²
	69.00 坪

電柱計画 (案) R6.10.17 更新

- ... 電柱
- ... 支線
- ... 支柱
- ... フェンス施工部分 (2m)

※フェンスについては隣地が外溝(ブロック)を施工した場合は見通しが悪くなる場合があります。

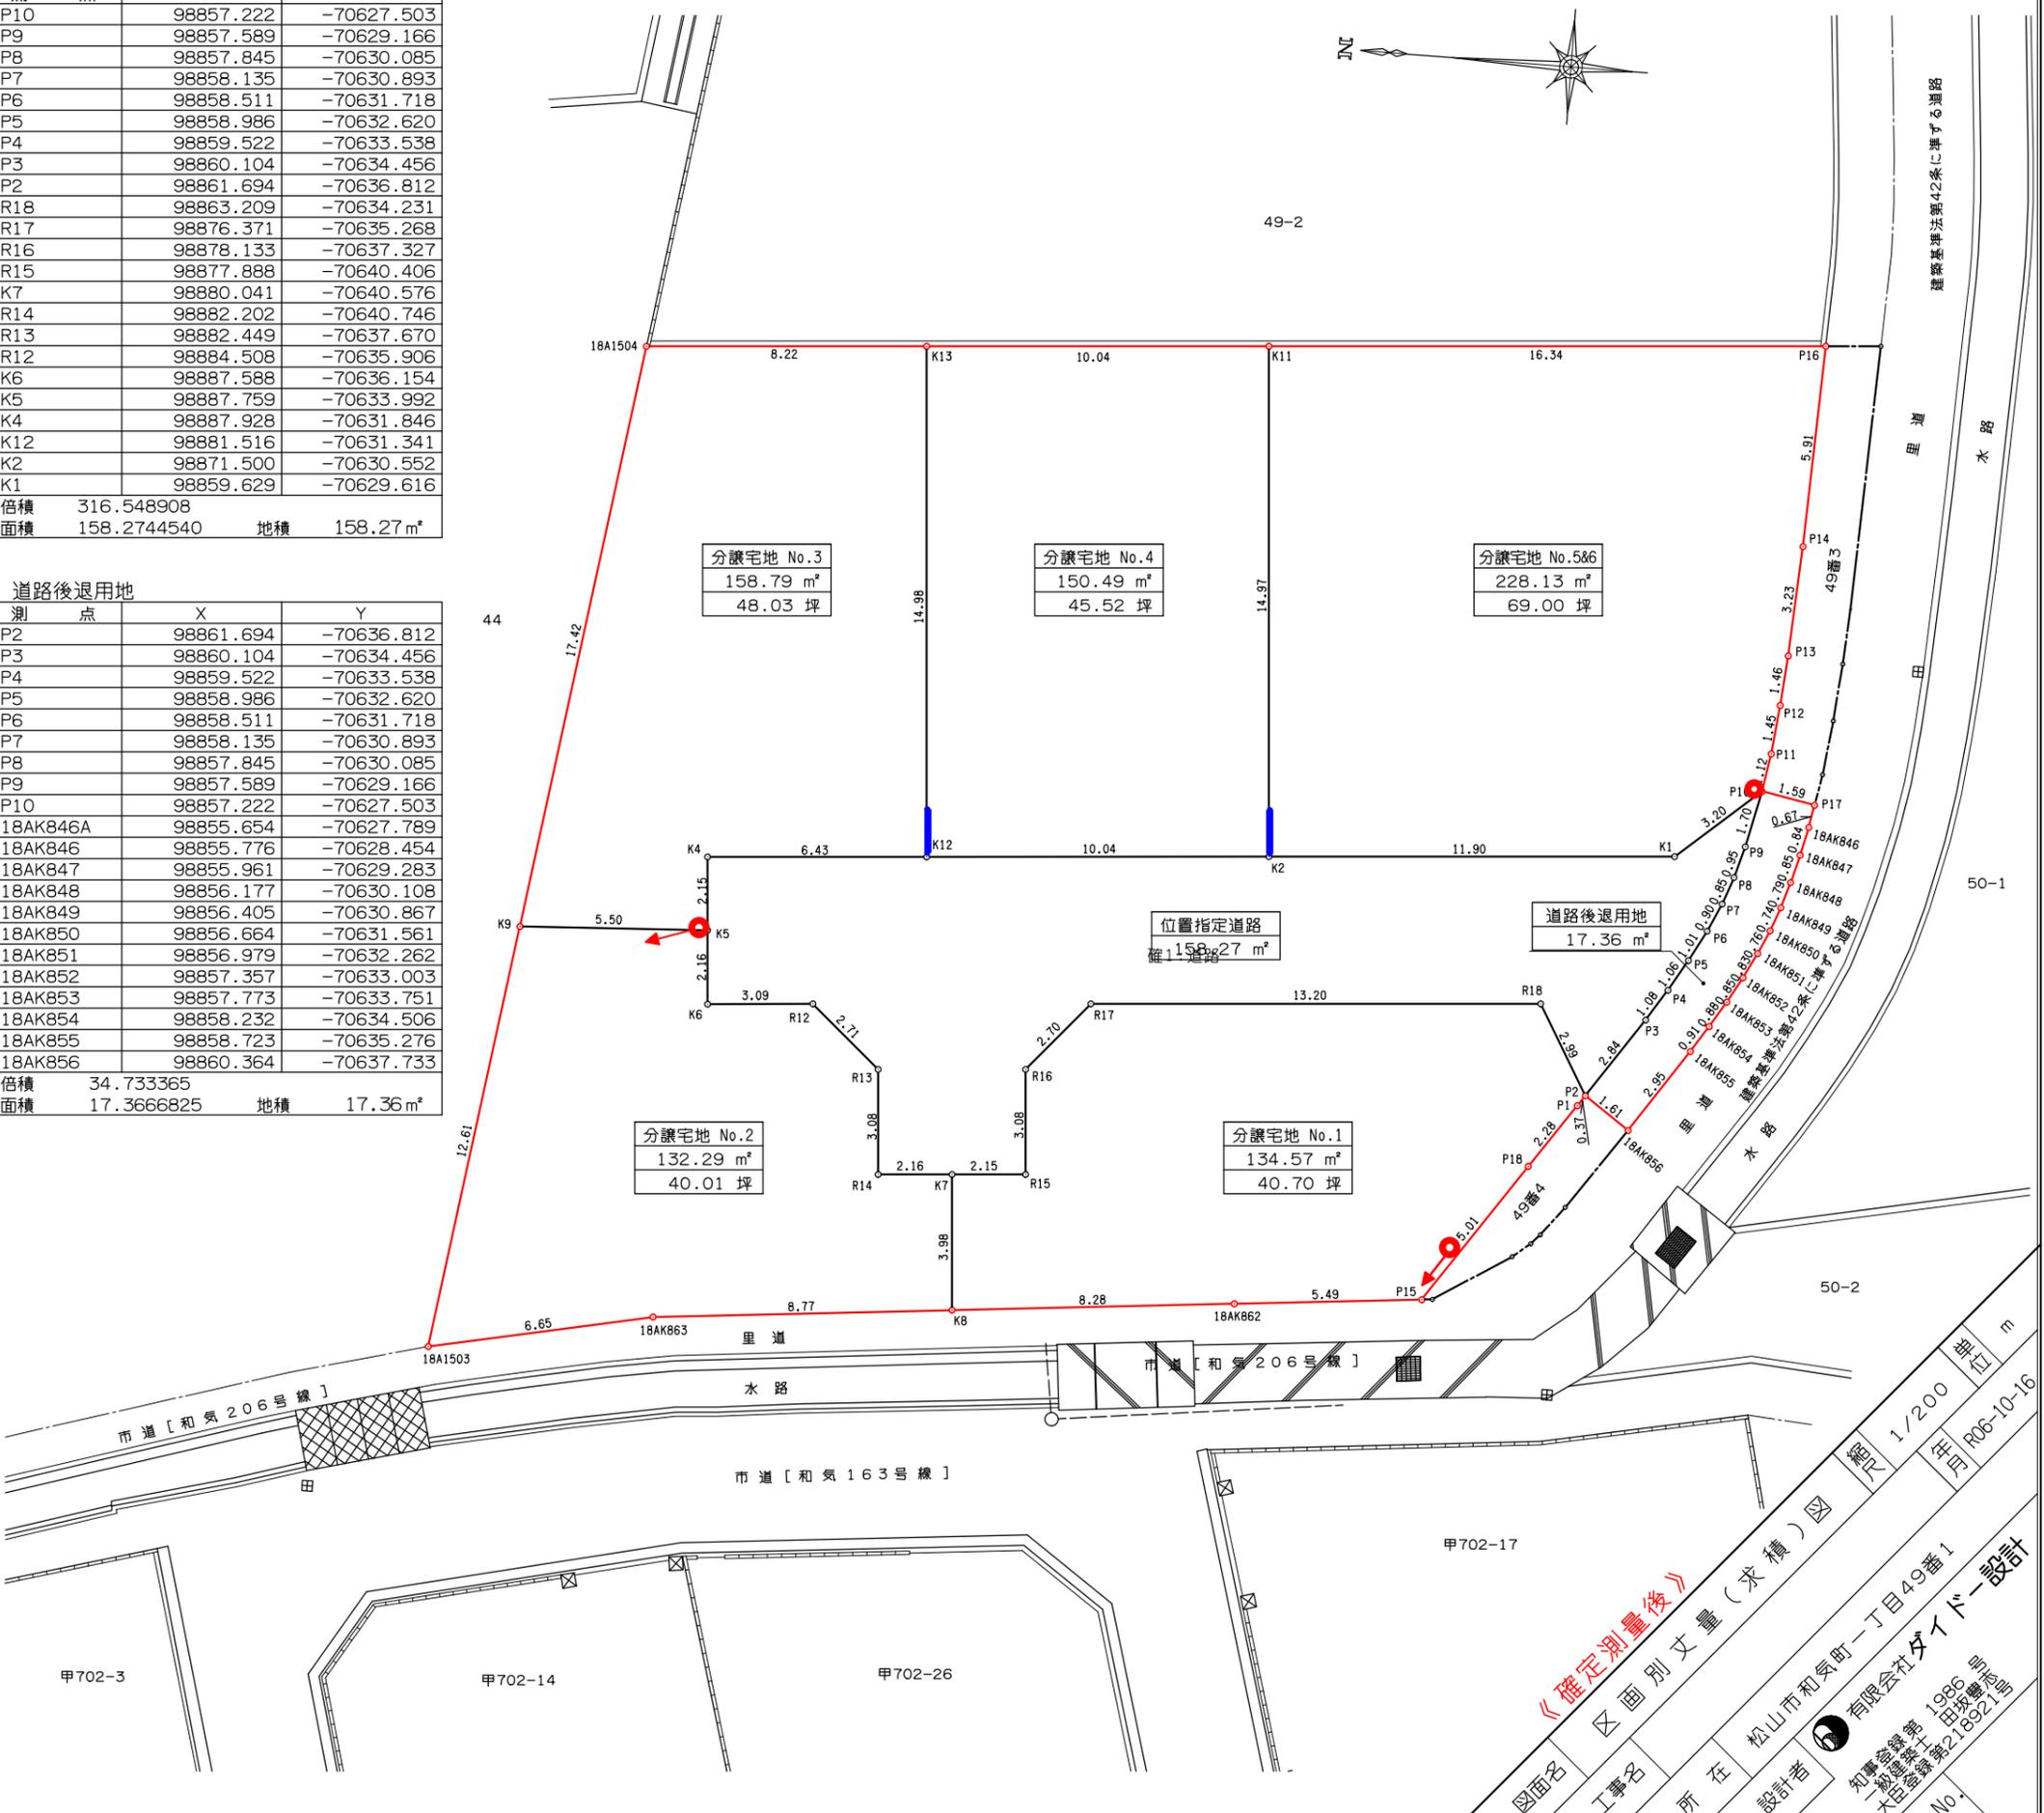

《確定測量後》

区画別丈量(求積)図

縮尺 1/200

年月 年月

図面名

工事名

所在 松山市和気町一丁目49番1

設計者 有限会社ダイドー設計

知事登録第1986号
一般建築士 田中豊
大臣登録第218921号

No.