


| 凡 | 例         |
|---|-----------|
|   | 開 発 区 域   |
|   | 道 路 , 里 道 |
|   | 水 路       |
|   | ブ ロ ッ ク 堀 |

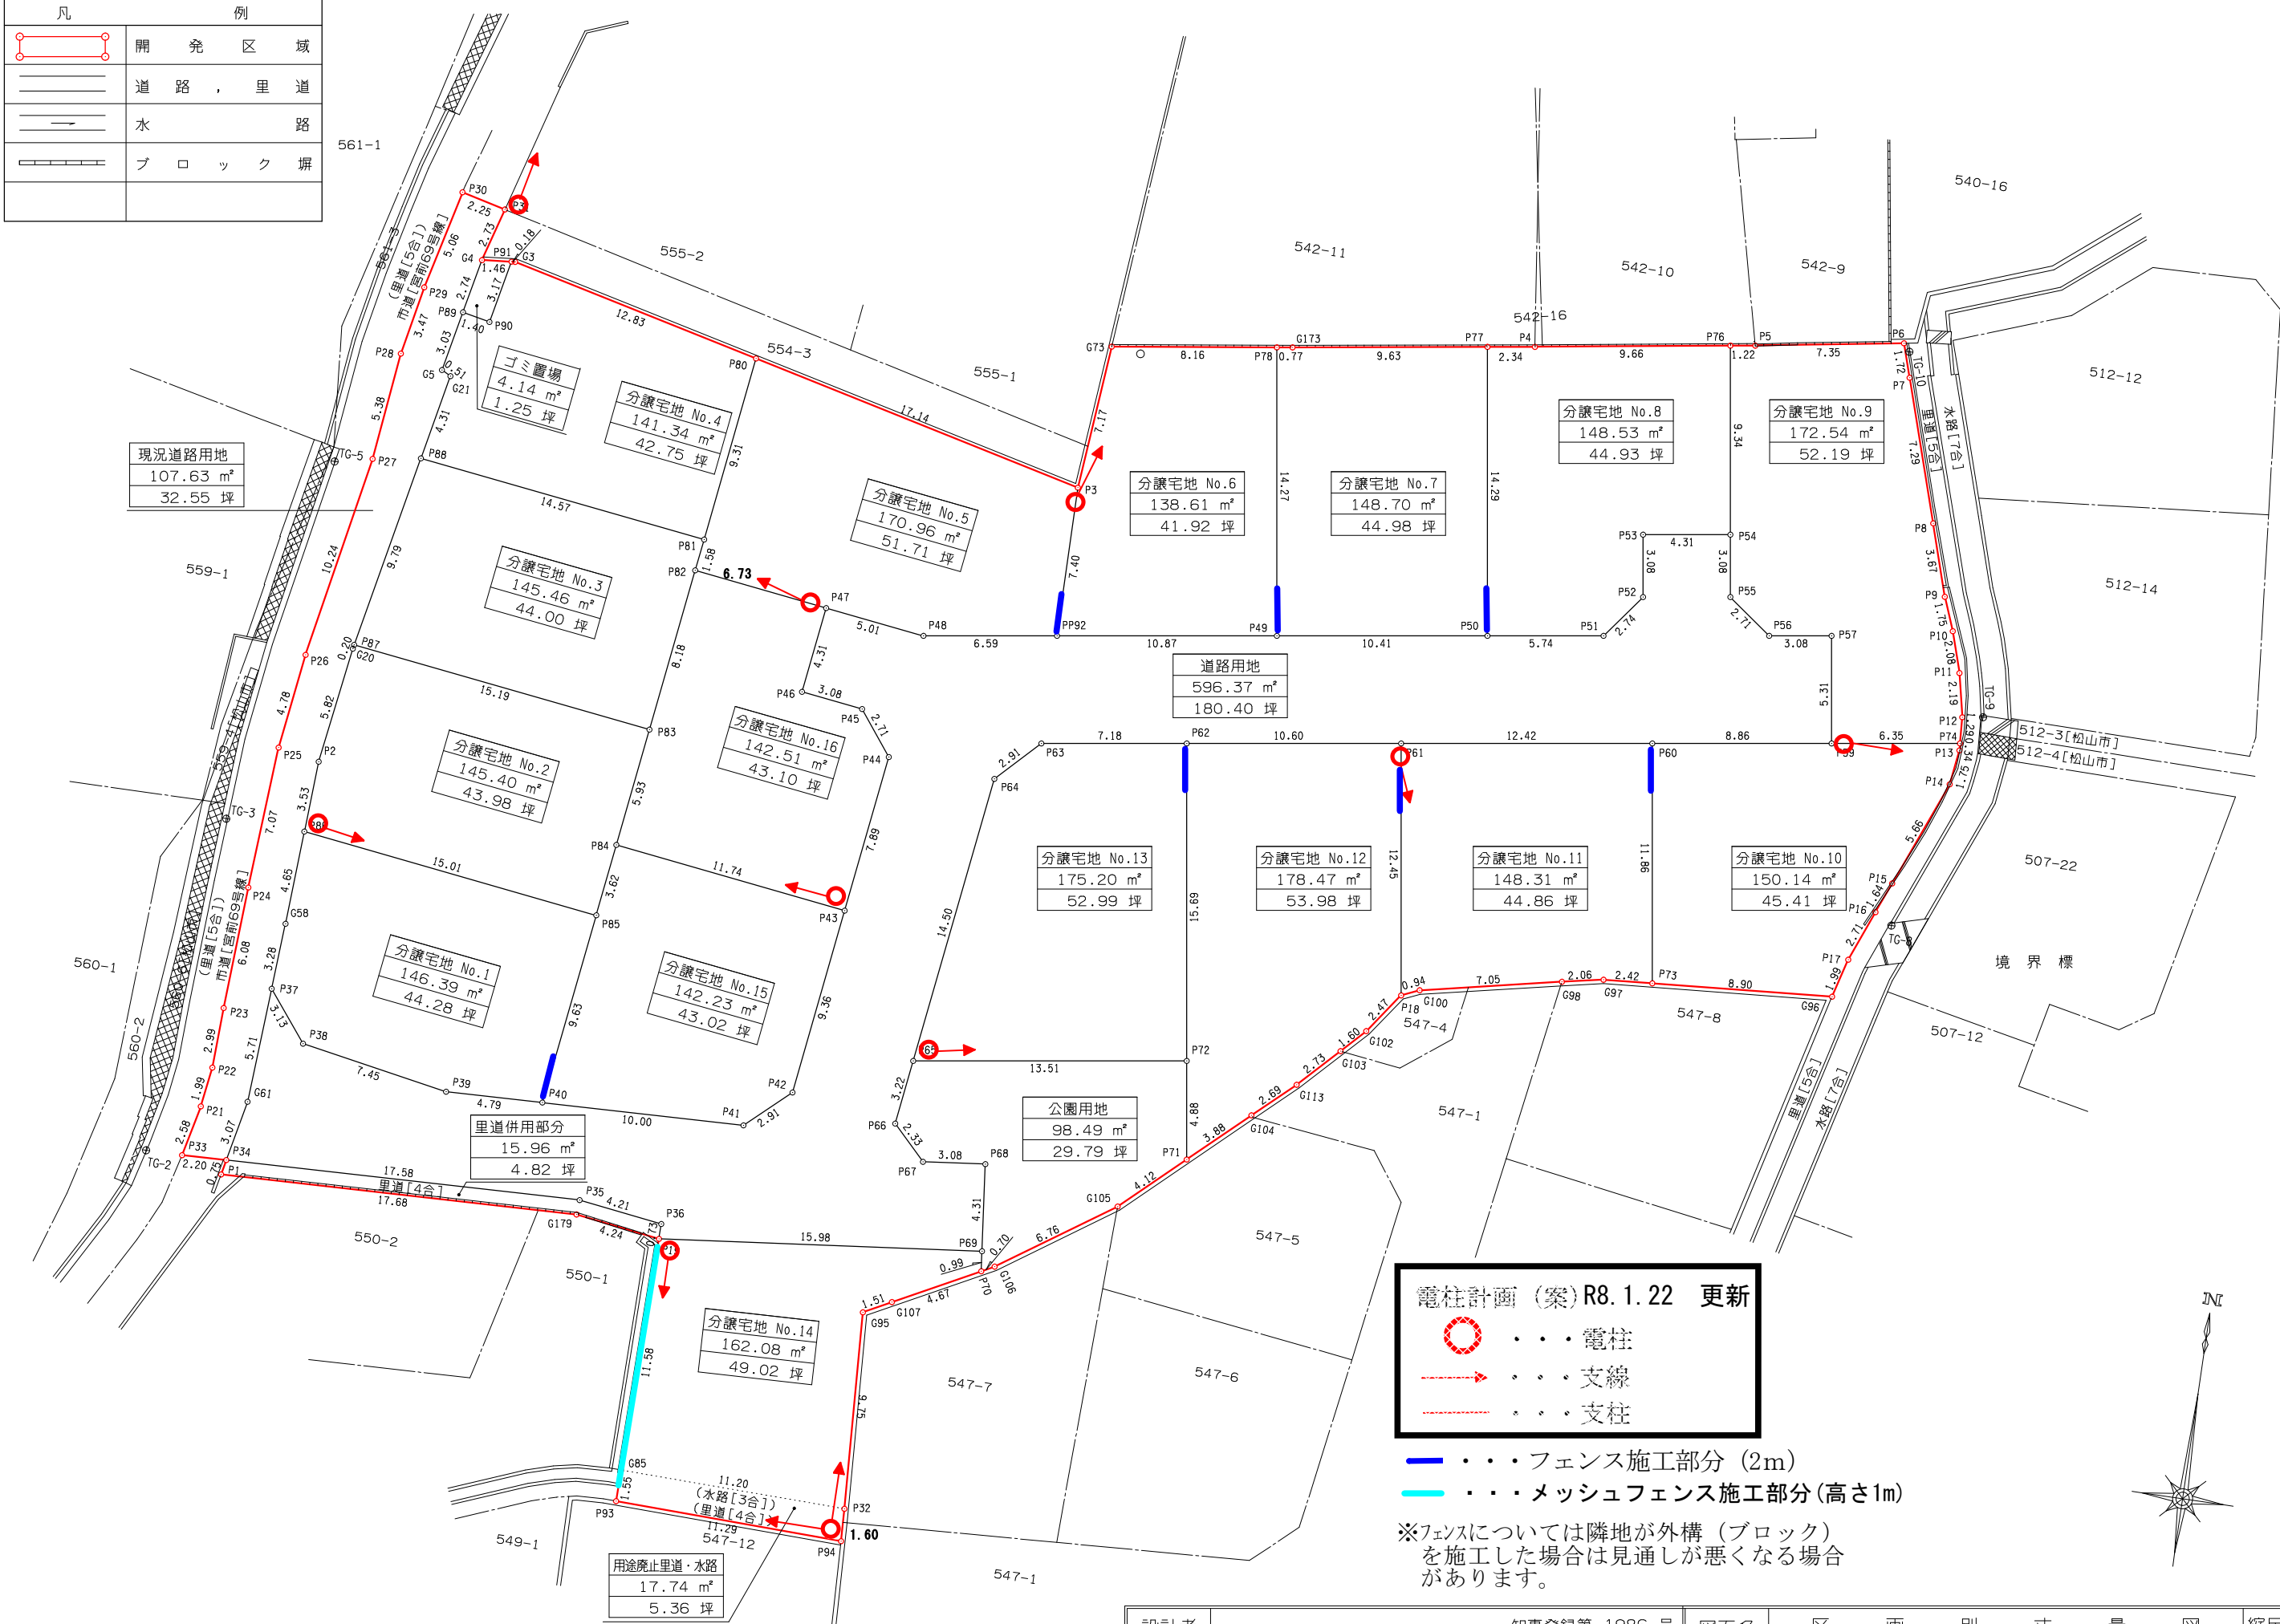

電柱計画 (案)R8.1.22 更新


・・・電柱

・・・支線

・・・支柱

- 
- ・・・フェンス施工部分 (2m)

※フェンスについては隣地が外構（ブロック）を施工した場合は見通しが悪くなる場合があります。

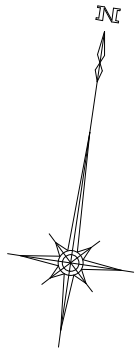

|     |             |                                            |     |                         |      |       |
|-----|-------------|--------------------------------------------|-----|-------------------------|------|-------|
| 設計者 | 有限会社 ダイドー設計 | 知事登録第 1986 号<br>一級建築士 田坂豊志<br>大臣登録第218921号 | 図面名 | 区 画 別 丈 量 図             | 図 縮尺 | 1/300 |
|     |             |                                            | 所 在 | 松 山 市 桜 ヱ 丘 5 4 3 番 2 他 | 単位   | m     |

|           |             |              |
|-----------|-------------|--------------|
| 分譲宅地 No.1 |             |              |
| 測 点       | X           | Y            |
| P37       | 964.476     | 995.344      |
| P38       | 962.010     | 997.274      |
| P39       | 960.684     | 1004.612     |
| P40       | 960.843     | 1009.409     |
| P85       | 970.387     | 1010.698     |
| P86       | 972.395     | 995.820      |
| G58       | 967.751     | 995.554      |
| 倍積        | 292.790061  |              |
| 面積        | 146.3950305 | 地積 146.39 m² |

|           |             |              |
|-----------|-------------|--------------|
| 分譲宅地 No.2 |             |              |
| 測 点       | X           | Y            |
| P83       | 979.861     | 1011.977     |
| P84       | 973.976     | 1011.182     |
| P85       | 970.387     | 1010.698     |
| P86       | 972.395     | 995.820      |
| P2        | 975.924     | 996.023      |
| G20       | 981.691     | 996.875      |
| P87       | 981.894     | 996.916      |
| 倍積        | 290.813074  |              |
| 面積        | 145.4065370 | 地積 145.40 m² |

|           |             |              |
|-----------|-------------|--------------|
| 分譲宅地 No.3 |             |              |
| 測 点       | X           | Y            |
| P81       | 989.546     | 1013.284     |
| P82       | 987.977     | 1013.072     |
| P83       | 979.861     | 1011.977     |
| P87       | 981.894     | 996.916      |
| P88       | 991.496     | 998.845      |
| 倍積        | 290.925207  |              |
| 面積        | 145.4626035 | 地積 145.46 m² |

|           |             |              |
|-----------|-------------|--------------|
| 分譲宅地 No.4 |             |              |
| 測 点       | X           | Y            |
| G3        | 1001.782    | 1002.055     |
| P80       | 998.780     | 1014.531     |
| P81       | 989.546     | 1013.284     |
| P88       | 991.496     | 998.845      |
| G21       | 995.728     | 999.695      |
| G5        | 995.968     | 999.245      |
| P89       | 998.940     | 999.858      |
| P90       | 998.657     | 1001.229     |
| P91       | 1001.765    | 1001.870     |
| 倍積        | 282.691540  |              |
| 面積        | 141.3457700 | 地積 141.34 m² |

|           |             |              |
|-----------|-------------|--------------|
| 分譲宅地 No.5 |             |              |
| 測 点       | X           | Y            |
| P47       | 987.075     | 1019.749     |
| P48       | 986.405     | 1024.714     |
| PP92      | 987.361     | 1031.243     |
| P3        | 994.769     | 1031.201     |
| P80       | 998.780     | 1014.531     |
| P81       | 989.546     | 1013.284     |
| P82       | 987.977     | 1013.072     |
| 倍積        | 341.920070  |              |
| 面積        | 170.9600350 | 地積 170.96 m² |

|           |             |              |
|-----------|-------------|--------------|
| 分譲宅地 No.6 |             |              |
| 測 点       | X           | Y            |
| PP92      | 987.361     | 1031.243     |
| P49       | 988.937     | 1042.002     |
| P78       | 1003.060    | 1039.934     |
| G73       | 1001.913    | 1031.853     |
| P3        | 994.769     | 1031.201     |
| 倍積        | 277.233631  |              |
| 面積        | 138.6168155 | 地積 138.61 m² |

|           |             |              |
|-----------|-------------|--------------|
| 分譲宅地 No.7 |             |              |
| 測 点       | X           | Y            |
| P49       | 988.937     | 1042.002     |
| P50       | 990.446     | 1052.305     |
| P77       | 1004.589    | 1050.233     |
| G173      | 1003.169    | 1040.701     |
| P78       | 1003.060    | 1039.934     |
| 倍積        | 297.406574  |              |
| 面積        | 148.7032870 | 地積 148.70 m² |

|           |             |              |
|-----------|-------------|--------------|
| 分譲宅地 No.8 |             |              |
| 測 点       | X           | Y            |
| P50       | 990.446     | 1052.305     |
| P51       | 991.279     | 1057.988     |
| P52       | 993.465     | 1059.646     |
| P53       | 996.520     | 1059.198     |
| P54       | 997.144     | 1063.463     |
| P76       | 1006.390    | 1062.109     |
| P4        | 1004.935    | 1052.554     |
| P77       | 1004.589    | 1050.233     |
| 倍積        | 297.075688  |              |
| 面積        | 148.5378440 | 地積 148.53 m² |

|           |             |              |
|-----------|-------------|--------------|
| 分譲宅地 No.9 |             |              |
| 測 点       | X           | Y            |
| P54       | 997.144     | 1063.463     |
| P55       | 994.089     | 1063.910     |
| P56       | 992.466     | 1066.091     |
| P57       | 992.913     | 1069.146     |
| P59       | 987.659     | 1069.916     |
| P74       | 988.580     | 1076.202     |
| P12       | 989.869     | 1076.125     |
| P11       | 992.019     | 1075.671     |
| P10       | 994.010     | 1075.047     |
| P9        | 995.645     | 1074.405     |
| P8        | 999.150     | 1073.306     |
| P7        | 1006.112    | 1071.110     |
| P6        | 1007.752    | 1070.587     |
| P5        | 1006.575    | 1063.324     |
| P76       | 1006.390    | 1062.109     |
| 倍積        | 345.099455  |              |
| 面積        | 172.5497275 | 地積 172.54 m² |

|            |             |              |
|------------|-------------|--------------|
| 分譲宅地 No.10 |             |              |
| 測 点        | X           | Y            |
| P59        | 987.659     | 1069.916     |
| P60        | 986.374     | 1061.142     |
| P73        | 974.634     | 1062.862     |
| G96        | 975.269     | 1071.748     |
| P17        | 977.190     | 1072.275     |
| P16        | 979.717     | 1073.271     |
| P15        | 981.240     | 1073.884     |
| P14        | 986.497     | 1075.991     |
| P13        | 988.232     | 1076.222     |
| P74        | 988.580     | 1076.202     |
| 倍積         | 300.292154  |              |
| 面積         | 150.1460770 | 地積 150.14 m² |

|            |             |              |
|------------|-------------|--------------|
| 分譲宅地 No.11 |             |              |
| 測 点        | X           | Y            |
| P60        | 986.374     | 1061.142     |
| P61        | 984.574     | 1048.850     |
| P18        | 972.246     | 1050.656     |
| G100       | 972.620     | 1051.521     |
| G98        | 974.062     | 1058.424     |
| G97        | 974.462     | 1060.447     |
| P73        | 974.634     | 1062.862     |
| 倍積         | 296.623828  |              |
| 面積         | 148.3119140 | 地積 148.31 m² |

|            |             |              |
|------------|-------------|--------------|
| 分譲宅地 No.12 |             |              |
| 測 点        | X           | Y            |
| P61        | 984.574     | 1048.850     |
| P62        | 983.037     | 1038.356     |
| P72        | 967.505     | 1040.630     |
| P71        | 962.674     | 1041.338     |
| G104       | 965.302     | 1044.198     |
| G113       | 967.125     | 1046.188     |
| G103       | 969.082     | 1048.094     |
| G102       | 970.243     | 1049.210     |
| P18        | 972.246     | 1050.656     |
| 倍積         | 356.950088  |              |
| 面積         | 178.4750440 | 地積 178.47 m² |

|            |             |              |
|------------|-------------|--------------|
| 分譲宅地 No.13 |             |              |
| 測 点        | X           | Y            |
| P62        | 983.037     | 1038.356     |
| P63        | 981.996     | 1031.249     |
| P64        | 979.920     | 1029.196     |
| P65        | 965.546     | 1027.256     |
| P72        | 967.505     | 1040.630     |
| 倍積         | 350.415553  |              |
| 面積         | 175.2077765 | 地積 175.20 m² |

|            |             |              |
|------------|-------------|--------------|
| 分譲宅地 No.14 |             |              |
| 測 点        | X           | Y            |
| P69        | 956.722     | 1031.982     |
| P70        | 955.732     | 1032.088     |
| G107       | 953.586     | 1027.938     |
| G95        | 952.882     | 1026.593     |
| P32        | 943.137     | 1027.094     |
| P94        | 941.531     | 1027.164     |
| P93        | 941.875     | 1015.873     |
| G85        | 943.427     | 1015.898     |
| P19        | 955.014     | 1016.084     |
| 倍積         | 324.167601  |              |
| 面積         | 162.0838005 | 地積 162.08 m² |

|            |             |              |
|------------|-------------|--------------|
| 分譲宅地 No.15 |             |              |
| 測 点        | X           | Y            |
| P40        | 960.843     | 1009.409     |
| P41        | 961.173     | 1019.411     |
| P42        | 963.124     | 1021.571     |
| P43        | 972.404     | 1022.823     |
| P84        | 973.976     | 1011.182     |
| P85        | 970.387     | 1010.698     |
| 倍積         | 284.470134  |              |
| 面積         | 142.2350670 | 地積 142.23 m² |

|            |             |              |
|------------|-------------|--------------|
| 分譲宅地 No.16 |             |              |
| 測 点        | X           | Y            |
| P43        | 972.404     | 1022.823     |
| P44        | 980.229     | 1023.880     |
| P45        | 982.391     | 1022.232     |
| P46        | 982.804     | 1019.172     |
| P47        | 987.075     | 1019.749     |
| P82        | 987.977     | 1013.072     |
| P83        | 979.861     | 1011.977     |
| P84        | 973.976     | 1011.182     |
| 倍積         | 285.036845  |              |
| 面積         | 142.5184225 | 地積 142.51 m² |

|                 |
|-----------------|
| 分 譲 宅 地 面 積 合 計 |
| 2,456.87 m²     |

|             |            |             |
|-------------|------------|-------------|
| 里道・水路用途廃止部分 |            |             |
| 測 点         | X          | Y           |
| P32         | 943.137    | 1027.094    |
| G85         | 943.427    | 1015.898    |
| P93         | 941.875    | 1015.873    |
| P94         | 941.531    | 1027.164    |
| 倍積          | 35.492708  |             |
| 面積          | 17.7463540 | 地積 17.74 m² |

|                         |
|-------------------------|
| 里 道 水 路 用 途 廃 止 部 分 面 積 |
| 17.74 m²                |

|      |            |             |
|------|------------|-------------|
| 公園用地 |            |             |
| 測 点  | X          | Y           |
| P65  | 965.546    | 1027.256    |
| P66  | 962.350    | 1026.824    |
| P67  | 960.677    | 1028.452    |
| P68  | 961.007    | 1031.521    |
| P69  | 956.722    | 1031.982    |
| P70  | 955.732    | 1032.088    |
| G106 | 956.057    | 1032.717    |
| G105 | 959.882    | 1038.300    |
| P71  | 962.674    | 1041.338    |
| P72  | 967.505    | 1040.630    |
| 倍積   | 196.984687 |             |
| 面積   | 98.4923435 | 地積 98.49 m² |

|             |
|-------------|
| 公 園 用 地 面 積 |
| 98.49 m²    |

|      |           |            |
|------|-----------|------------|
| ゴミ置場 |           |            |
| 測 点  | X         | Y          |
| G4   | 1001.633  | 1000.414   |
| P89  | 998.940   | 999.858    |
| P90  | 998.657   | 1001.229   |
| P91  | 1001.765  | 1001.870   |
| 倍積   | 8.290087  |            |
| 面積   | 4.1450435 | 地積 4.14 m² |

|             |
|-------------|
| ゴ ミ 置 場 面 積 |
| 4.14 m²     |

|     |             |                                            |     |                         |    |     |
|-----|-------------|--------------------------------------------|-----|-------------------------|----|-----|
| 設計者 | 有限会社 ダイドー設計 | 知事登録第 1986 号<br>一級建築士 田坂豊志<br>大臣登録第218921号 | 図面名 | 区 画 別 求 積 表 [ 1 ]       | 縮尺 | OUT |
|     |             |                                            | 所 在 | 松 山 市 桜 ケ 丘 5 4 3 番 2 他 | 単位 | m   |