


電柱計画（案）R7.6.12更新

●・・・電柱

—・・・フェンス施工部分（2m）


※フェンスについては隣地が外構（ブロック）を施工した場合は見通しが悪くなる場合があります。

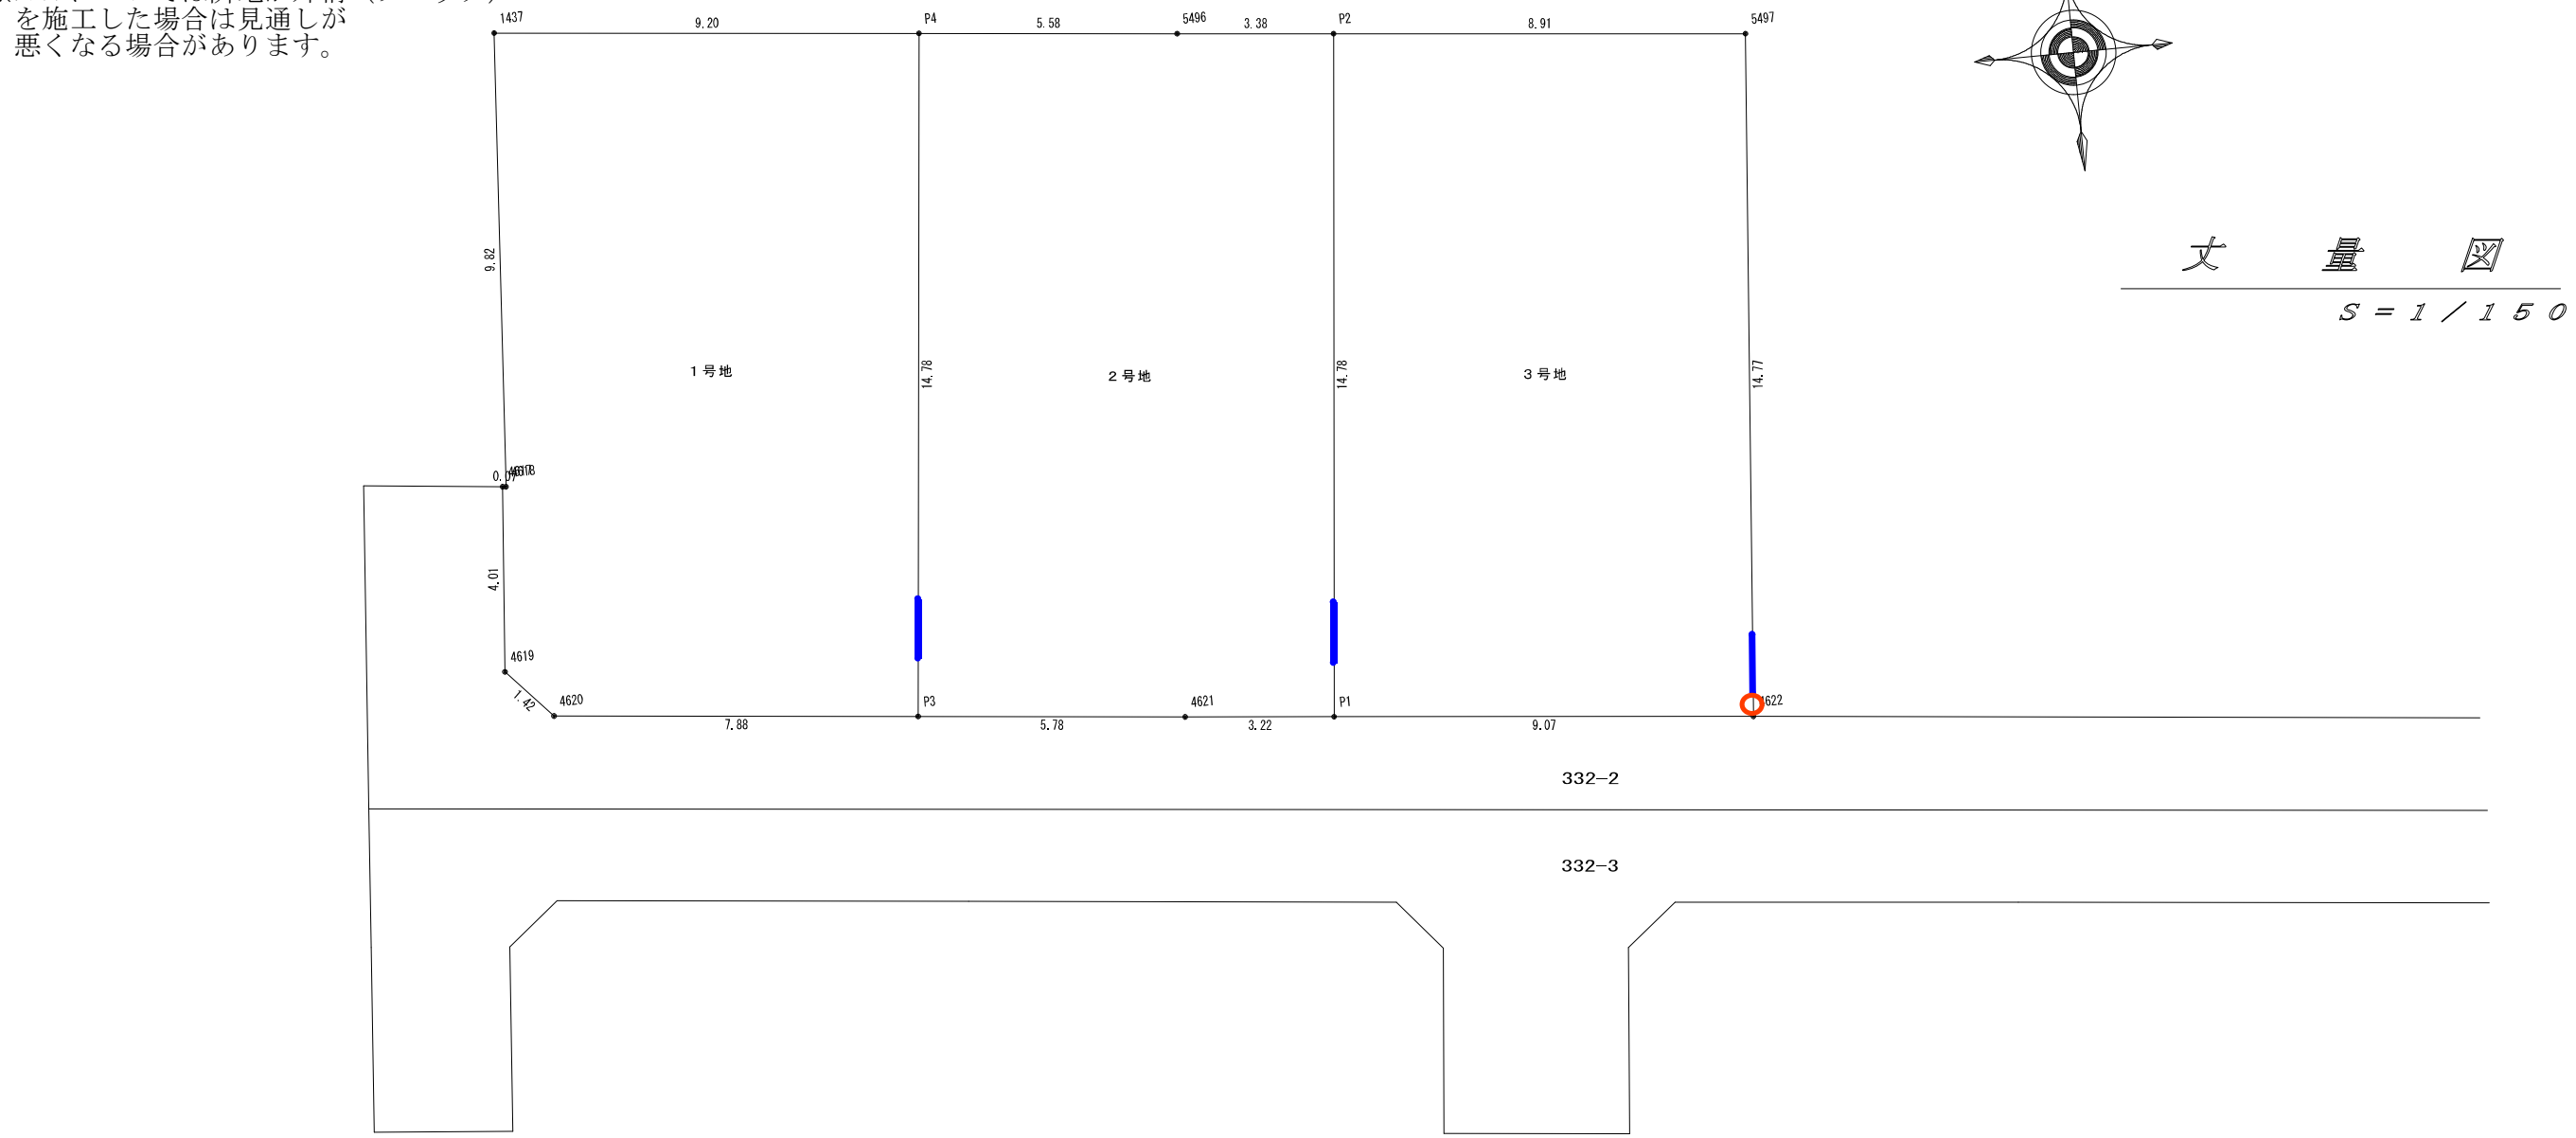

地番 1号地			
測点	X	Y	辺長
1437	91778.289	-67515.910	9.20
P4	91777.395	-67506.753	14.78
P3	91762.680	-67508.200	7.88
4620	91763.452	-67516.046	1.42
4619	91764.503	-67517.009	4.01
4617	91768.499	-67516.674	0.07
4618	91768.491	-67516.600	9.82
倍積	266.028656	地積	133.01 m ²
面積	133.0143280	坪数	40.23 坪

地番 2号地			
測点	X	Y	辺長
P4	91777.395	-67506.753	5.58
5496	91776.852	-67501.191	3.38
P2	91776.525	-67497.818	14.78
P1	91761.806	-67499.231	3.22
4621	91762.114	-67502.441	5.78
P3	91762.680	-67508.200	14.78
倍積	266.017411	地積	133.00 m ²
面積	133.0087055	坪数	40.23 坪

地番 3号地			
測点	X	Y	辺長
P2	91776.525	-67497.818	8.91
5497	91775.663	-67488.940	14.77
4622	91760.938	-67490.195	9.07
P1	91761.806	-67499.231	14.78
倍積	266.037728	地積	133.01 m ²
面積	133.0188640	坪数	40.23 坪

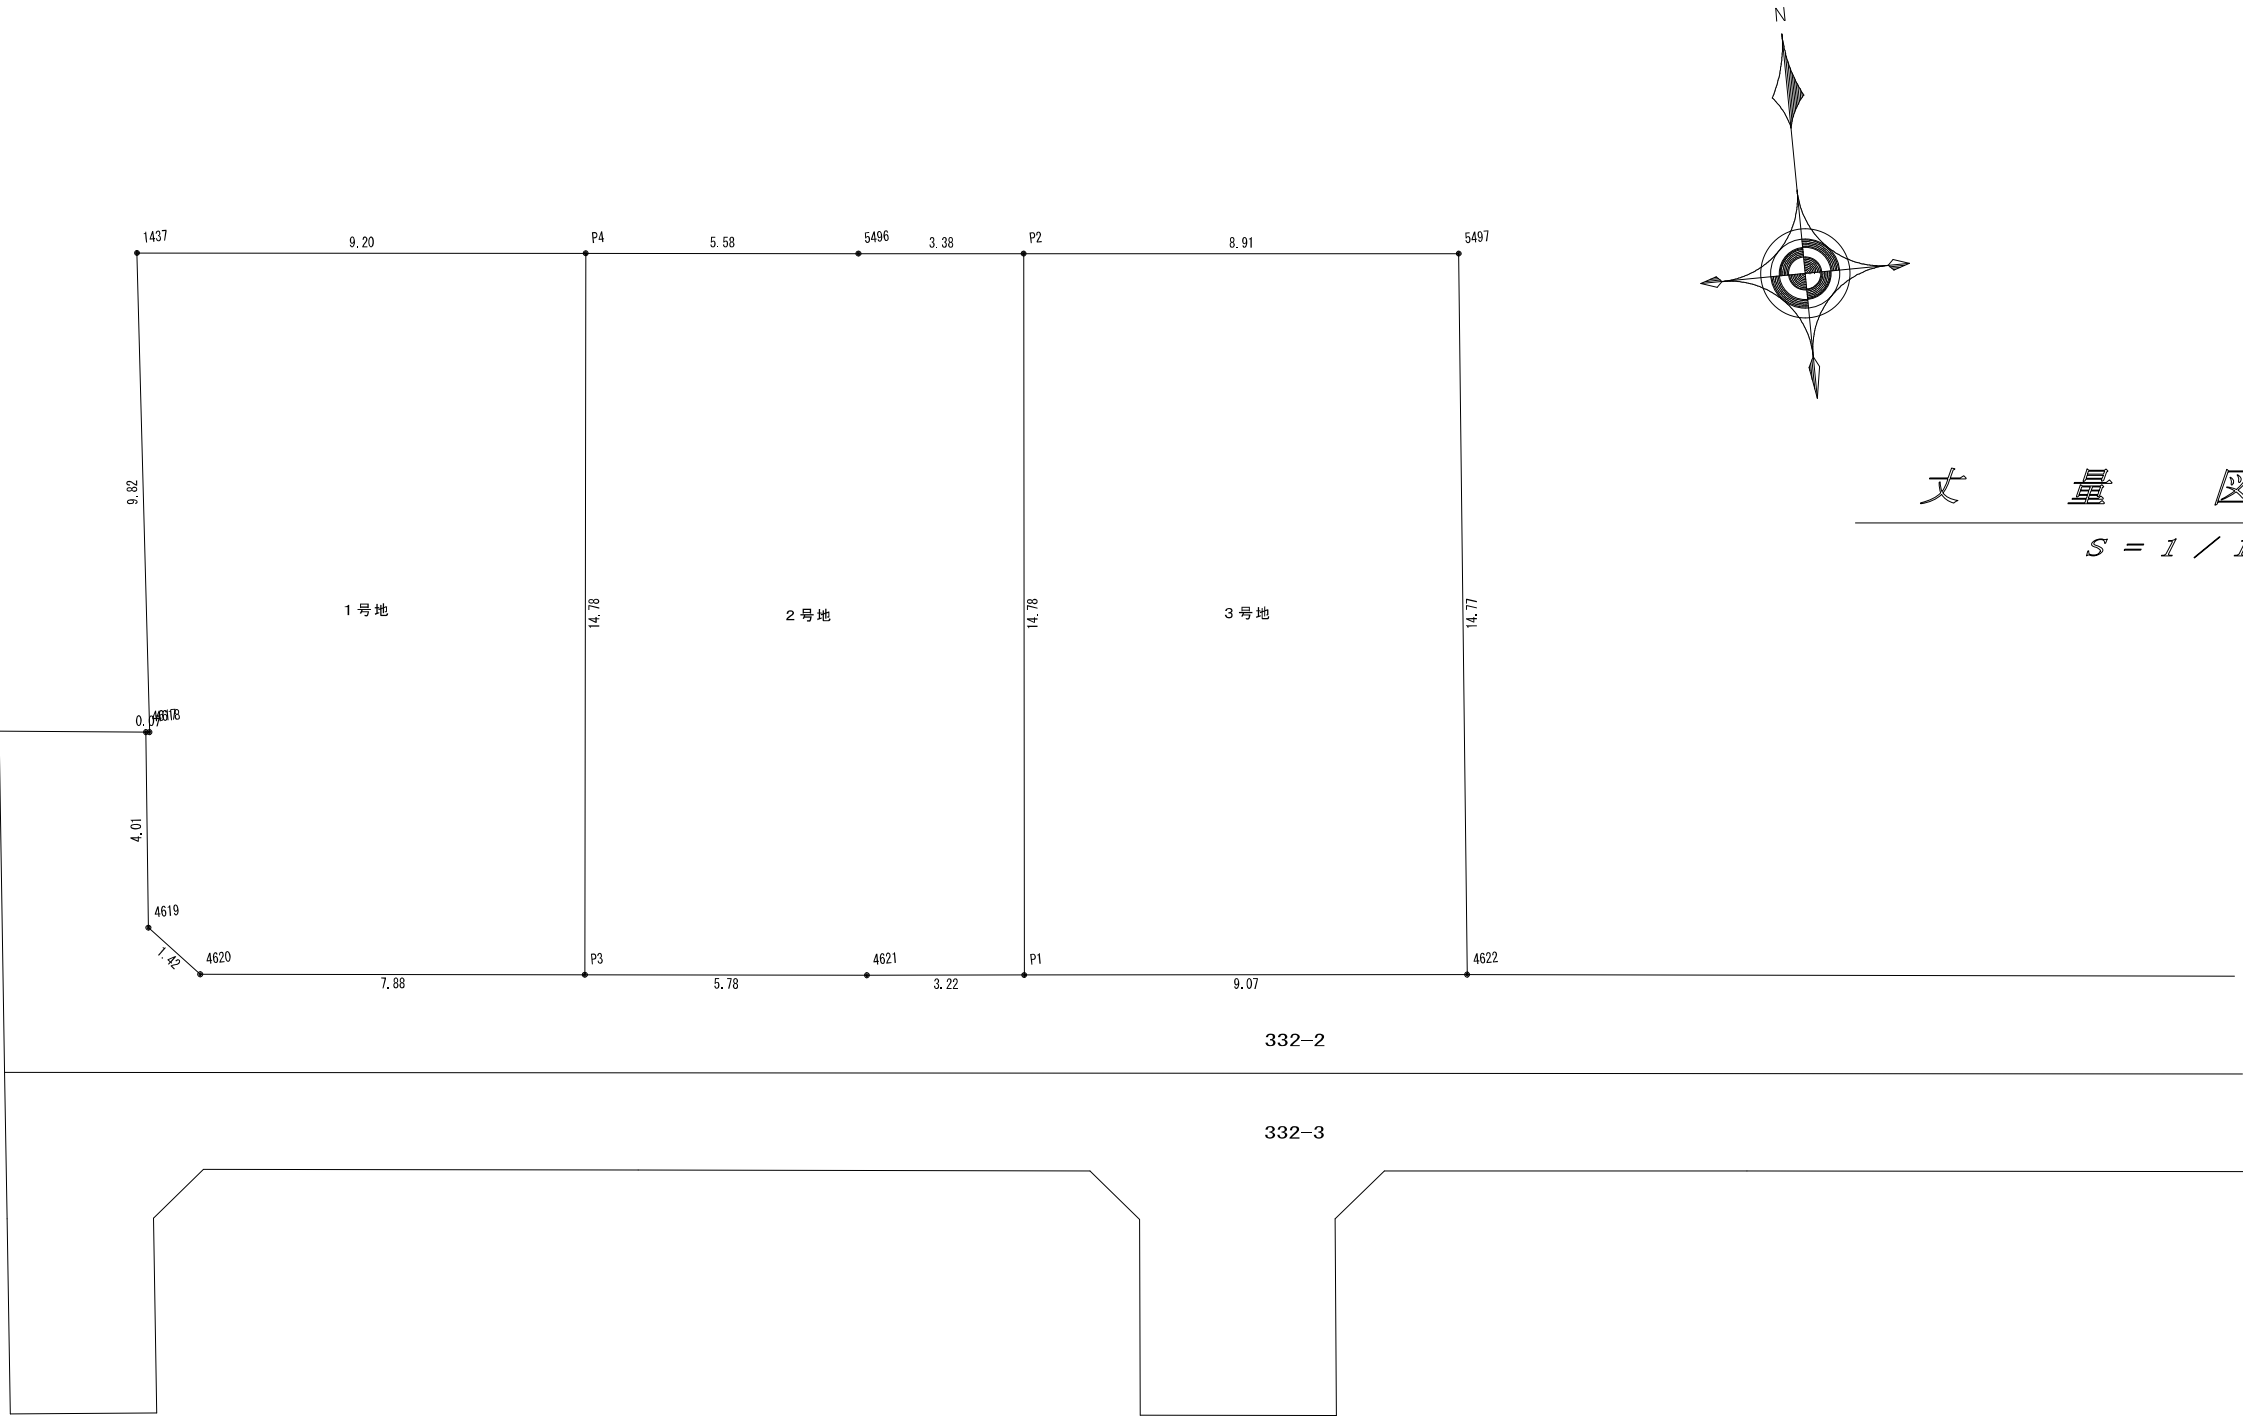

地番 1号地			
測 点	X	Y	辺 長
1437	91778. 289	−67515. 910	9. 20
P4	91777. 395	−67506. 753	14. 78
P3	91762. 680	−67508. 200	7. 88
4620	91763. 452	−67516. 046	1. 42
4619	91764. 503	−67517. 009	4. 01
4617	91768. 499	−67516. 674	0. 07
4618	91768. 491	−67516. 600	9. 82
倍積	266. 028656	地積	133. 01 m ²
面積	133. 0143280	坪数	40. 23 坪

地番 2号地			
測 点	X	Y	辺 長
P4	91777. 395	−67506. 753	5. 58
5496	91776. 852	−67501. 191	3. 38
P2	91776. 525	−67497. 818	14. 78
P1	91761. 806	−67499. 231	3. 22
4621	91762. 114	−67502. 441	5. 78
P3	91762. 680	−67508. 200	14. 78
倍積	266. 017411	地積	133. 00 m ²
面積	133. 0087055	坪数	40. 23 坪

地番 3号地			
測 点	X	Y	辺 長
P2	91776. 525	−67497. 818	8. 91
5497	91775. 663	−67488. 940	14. 77
4622	91760. 938	−67490. 195	9. 07
P1	91761. 806	−67499. 231	14. 78
倍積	266. 037728	地積	133. 01 m ²
面積	133. 0188640	坪数	40. 23 坪