
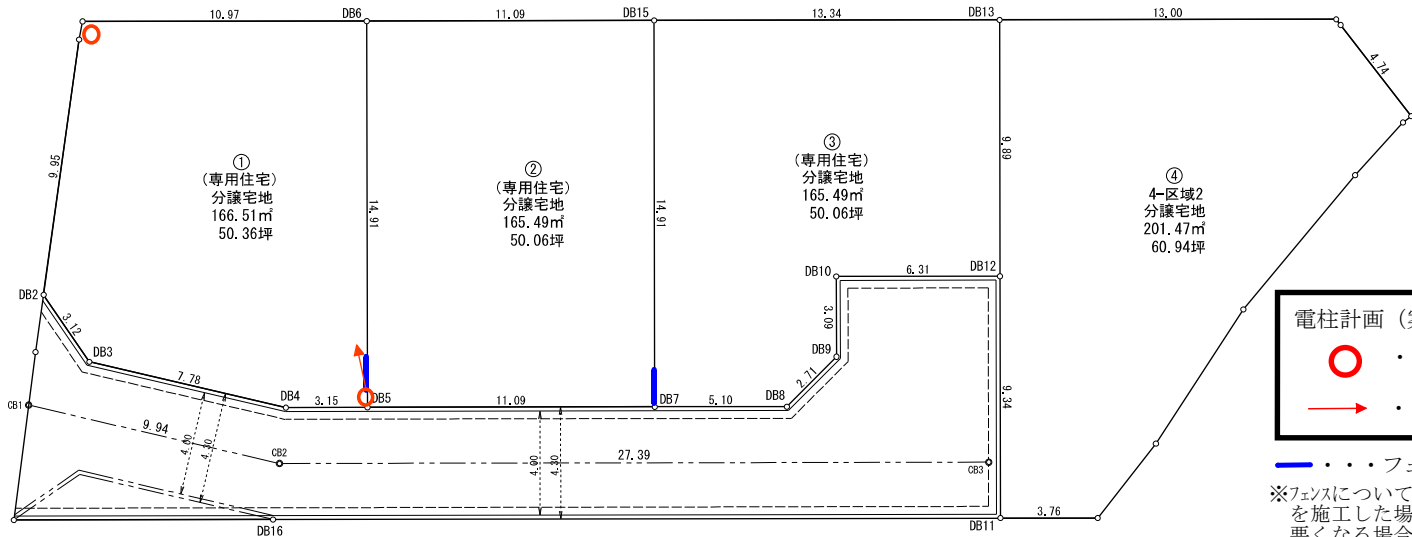


区画丈量図

S = 1/ 200

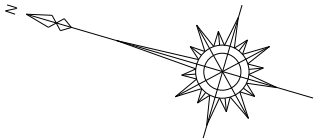

区 画	1	分譲宅地
測 点	Xn	Yn
DB3	87379.472	-66515.261
DB4	87371.695	-66514.826
DB5	87368.666	-66513.932
DB6	87372.888	-66499.624
DE1	87383.418	-66502.731
HSK8	87383.354	-66503.435
DB2	87381.897	-66513.283
倍 面 積	333.034949	
面 積	166.51	㎡
坪 数	50.36	坪

区 画	2	分譲宅地
測 点	Xn	Yn
DB7	87358.026	-66510.792
DB15	87362.248	-66496.484
DB6	87372.888	-66499.624
DB5	87368.666	-66513.932
倍 面 積	330.988400	
面 積	165.49	㎡
坪 数	50.06	坪

区 画	3	分譲宅地
測 点	Xn	Yn
DB8	87353.130	-66509.348
DB9	87351.832	-66506.963
DB10	87352.709	-66503.990
DB12	87346.649	-66502.201
DB13	87349.450	-66492.708
DB15	87362.248	-66496.484
DB7	87358.026	-66510.792
倍 面 積	330.988744	
面 積	165.49	㎡
坪 数	50.06	坪

区 画	4	分譲宅地
測 点	Xn	Yn
DB14	87340.393	-66510.098
HSK16	87339.048	-66506.710
HSK15	87337.271	-66500.791
HSK14	87334.583	-66494.598
HSK13	87333.379	-66492.131
DA10	87333.134	-66491.807
DA9	87336.978	-66489.028
DB13	87349.450	-66492.708
DB12	87346.649	-66502.201
DB11	87344.004	-66511.164
倍 面 積	402.954679	
面 積	201.47	㎡
坪 数	60.94	坪

合 計 698.96 ㎡

道路差引	開発道路敷地
開発面積	909.61
差引面積	698.96
面 積	210.65 ㎡

T4-1 ⑥

座 標 リ ス ト

点名	X座標	Y座標
CB1	87381.250	-66517.526
CB2	87371.323	-66516.970
CB3	87344.759	-66509.132

所 在	伊予郡砥部町重光104-1
図面名	区画丈量図
縮 尺	1 / 2 0 0
作図年月日	令和 7 年 3 月 5 日
作成者	松山市水廻町791番地1 株 式 会 社 ア ク ト 代表取締役 吉坂直巳