


電柱計画 (案) H31. 2. 12更新

○・・・電柱

→・・・支線

—・・・フェンス施工部分 (2m)

※フェンスについては隣地が外構
(ブロック) を施工した場合は
見通しが悪くなる場合があります。

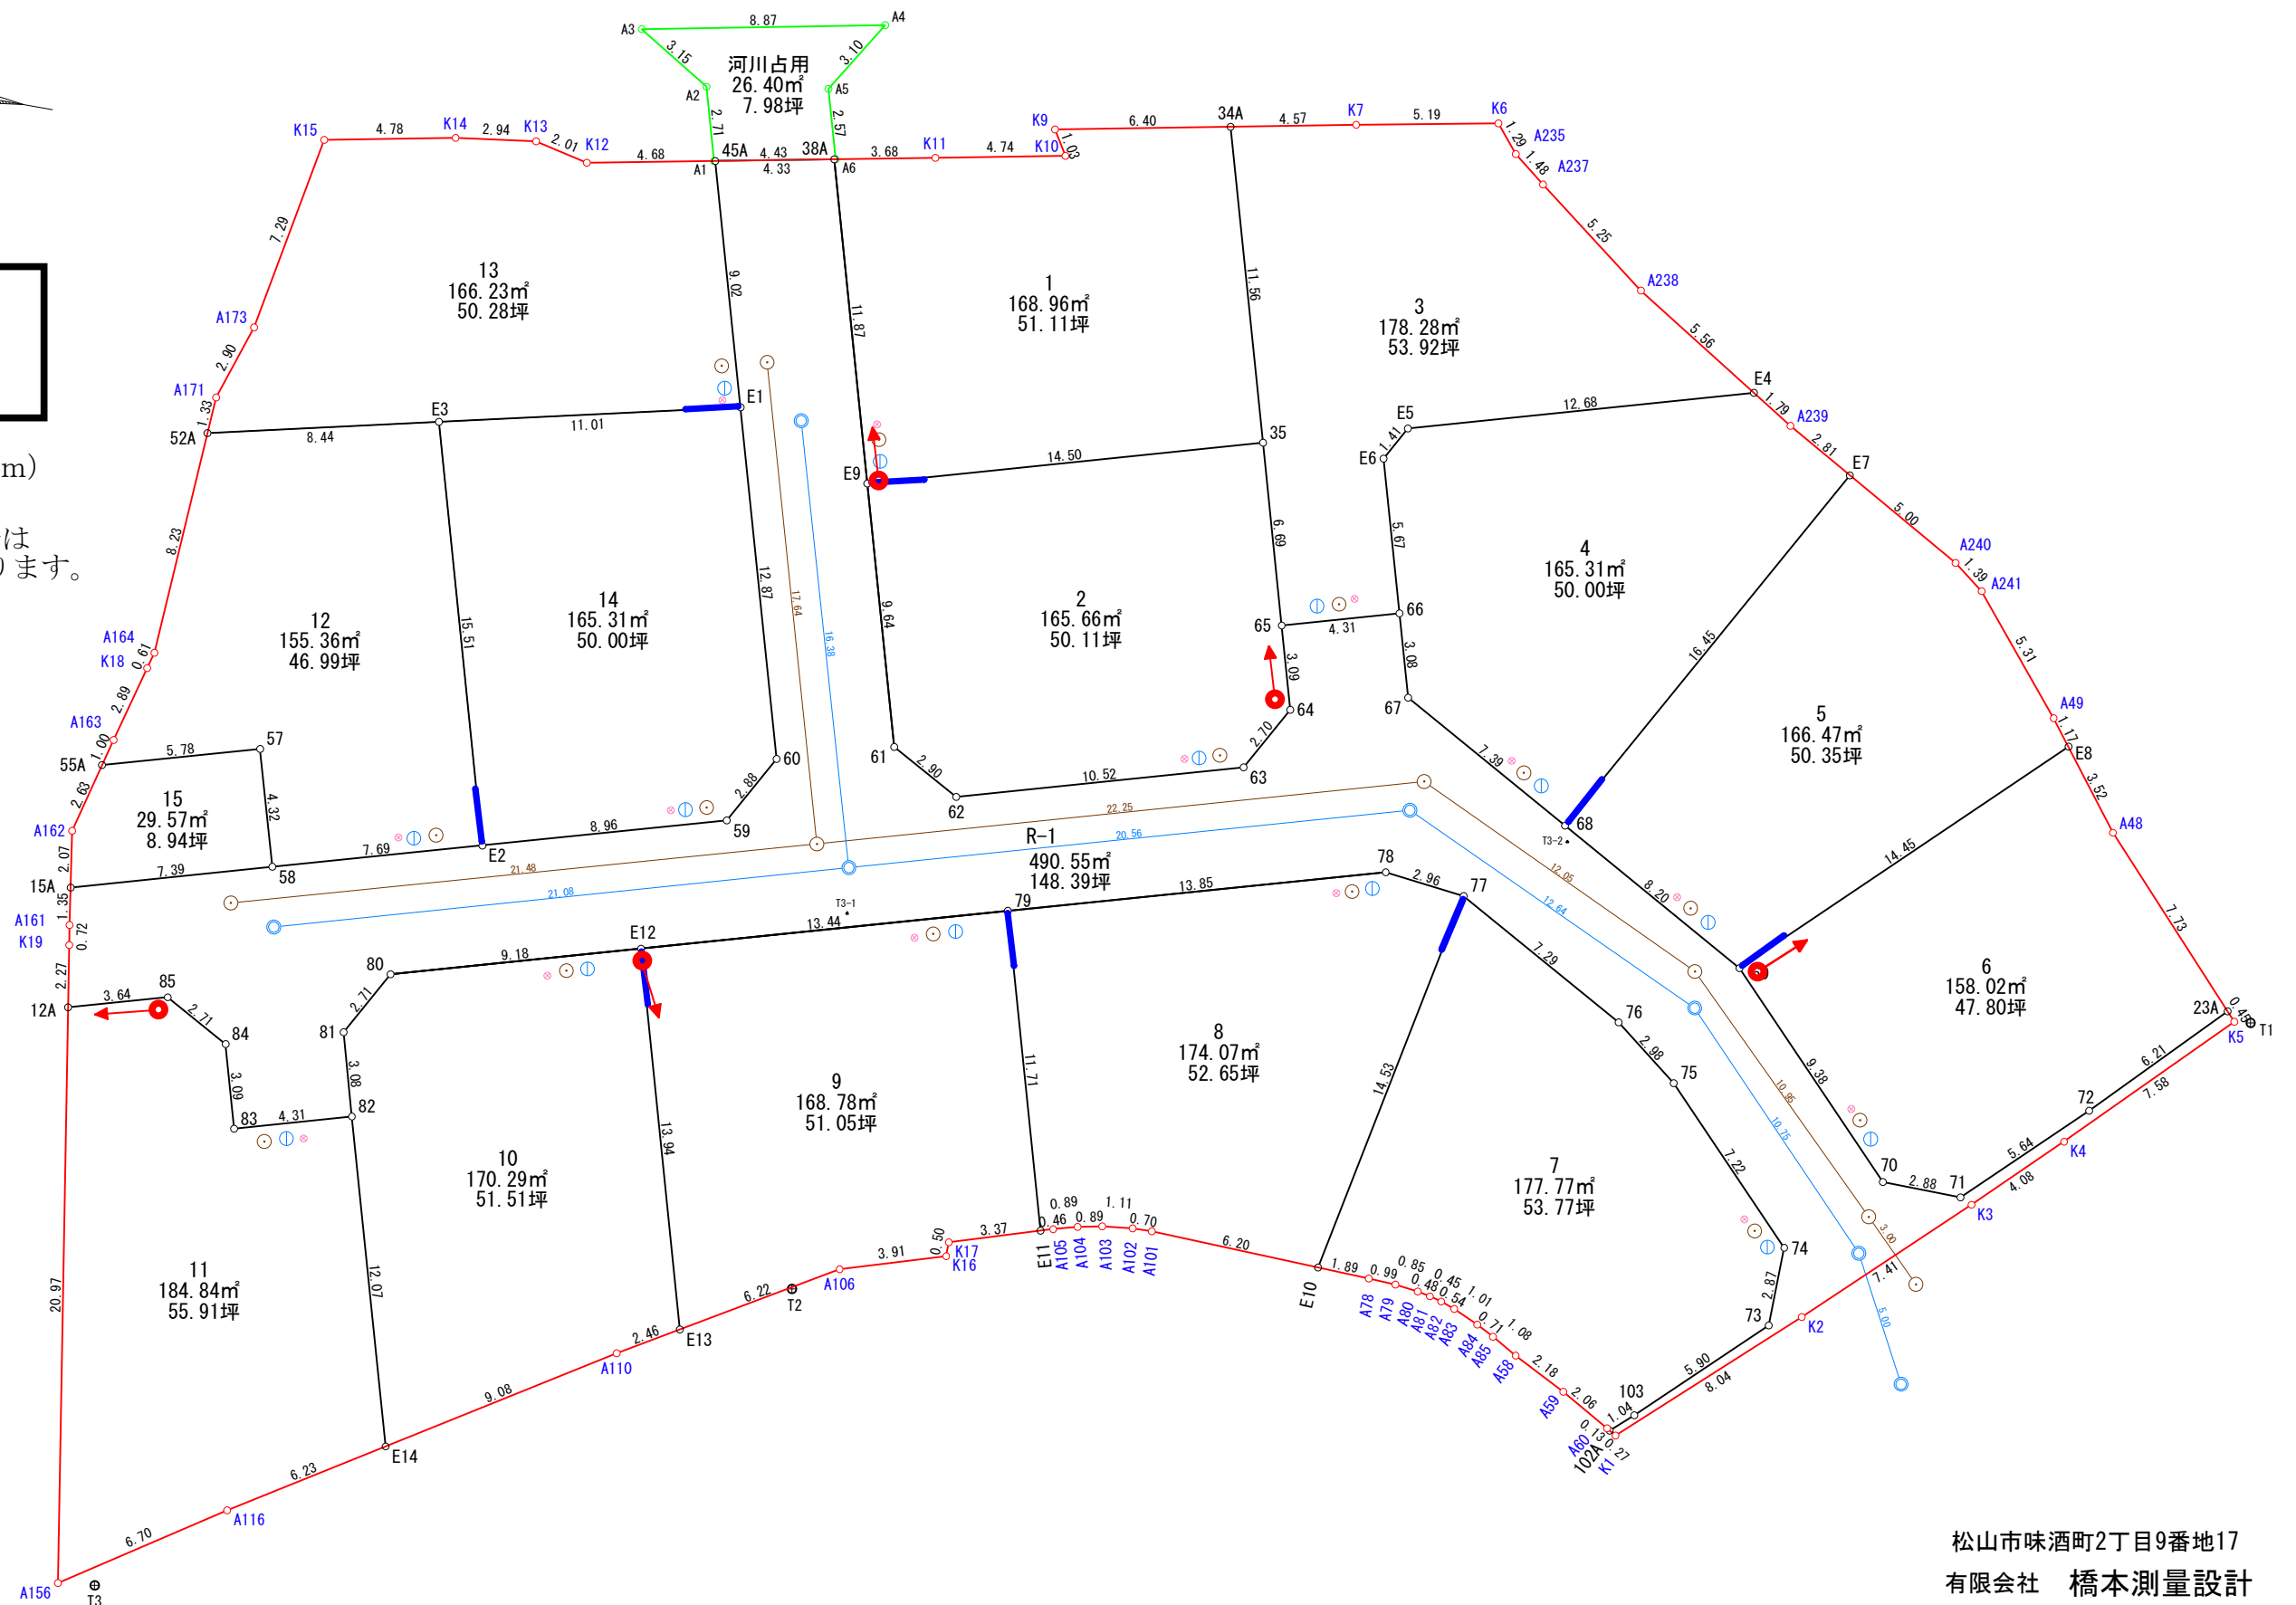

区 画	1	
測 点	Xn	Yn
38A	556.328	522.018
E9	553.090	510.591
35	539.143	514.562
34A	542.301	525.690
K9	548.590	524.484
K10	548.050	523.601
K11	552.712	522.709
倍 面 積	337.927421	
面 積	168.96	m ²
坪 数	51.11	坪

区 画	2	
測 点	Xn	Yn
E9	553.090	510.591
61	550.460	501.314
62	547.913	499.907
63	537.786	502.787
64	536.475	505.148
65	537.314	508.126
35	539.143	514.562
倍 面 積	331.337169	
面 積	165.66	m ²
坪 数	50.11	坪

区 画	3	
測 点	Xn	Yn
K7	537.806	526.552
34A	542.301	525.690
35	539.143	514.562
65	537.314	508.126
66	533.163	509.301
E6	534.713	514.758
E5	534.024	515.993
E4	521.821	519.456
A238	526.531	522.416
A237	530.711	525.597
A235	531.879	526.514
K6	532.705	527.510
倍 面 積	356.567203	
面 積	178.28	m ²
坪 数	53.92	坪

区 画	4	
測 点	Xn	Yn
E5	534.024	515.993
E6	534.713	514.758
66	533.163	509.301
67	532.317	506.335
68	525.862	502.735
E7	517.854	517.109
A239	520.302	518.501
E4	521.821	519.456
倍 面 積	330.624441	
面 積	165.31	m ²
坪 数	50.00	坪

区 画	5	
測 点	Xn	Yn
68	525.862	502.735
69	518.706	498.726
E8	508.289	508.754
A49	509.003	509.689
A241	512.394	513.787
A240	513.507	514.636
E7	517.854	517.109
倍 面 積	332.942408	
面 積	166.47	m ²
坪 数	50.35	坪

区 画	6	
測 点	Xn	Yn
69	518.706	498.726
70	512.198	491.962
71	509.317	491.906
72	505.247	495.822
23A	500.901	500.269
A48	506.147	505.950
E8	508.289	508.754
倍 面 積	316.054344	
面 積	158.02	m ²
坪 数	47.80	坪

区 画	7	
測 点	Xn	Yn
77	529.068	499.566
E10	531.946	485.318
A78	530.057	485.244
A79	529.063	485.196
A80	528.217	485.088
A81	527.744	484.992
A82	527.307	484.877
A83	526.790	484.695
A84	525.861	484.276
A85	525.226	483.946
A58	524.288	483.407
A59	522.342	482.409
A60	520.549	481.379
102A	520.432	481.312
103	519.653	482.016
73	515.390	486.098
74	515.325	488.975
75	520.335	494.183
76	522.692	496.012
倍 面 積	355.555067	
面 積	177.77	m ²
坪 数	53.77	坪

区 画	8	
測 点	Xn	Yn
79	545.343	496.147
E11	542.143	484.881
A105	541.702	485.018
A104	540.836	485.255
A103	539.960	485.426
A102	538.853	485.547
A101	538.144	485.561
E10	531.946	485.318
77	529.068	499.566
78	532.016	499.924
倍 面 積	348.159827	
面 積	174.07	m ²
坪 数	52.65	坪

区 画	9	
測 点	Xn	Yn
E12	558.279	492.471
E13	554.472	479.053
A106	549.115	482.222
K16	545.370	483.374
K17	545.364	483.882
E11	542.143	484.881
79	545.343	496.147
倍 面 積	337.563826	
面 積	168.78	m ²
坪 数	51.05	坪

区 画	10	
測 点	Xn	Yn
82	567.601	484.615
E14	564.300	472.995
A110	556.593	477.798
E13	554.472	479.053
E12	558.279	492.471
80	567.115	489.963
81	568.432	487.584
倍 面 積	340.597490	
面 積	170.29	m ²
坪 数	51.51	坪

区 画	11	
測 点	Xn	Yn
12A	578.480	486.737
A156	575.198	466.018
A116	569.591	469.697
E14	564.300	472.995
82	567.601	484.615
83	571.755	483.432
84	572.595	486.416
85	574.971	487.727
倍 面 積	369.688825	
面 積	184.84	m ²
坪 数	55.91	坪

区 画	12	
測 点	Xn	Yn
52A	577.108	508.225
A164	577.624	500.004
K18	577.785	499.409
A163	578.541	496.619
55A	578.792	495.642
57	573.223	497.225
58	572.035	493.067
E2	564.634	495.166
E3	568.868	510.090
倍 面 積	310.720188	
面 積	155.36	m ²
坪 数	46.99	坪

区 画	13	
測 点	Xn	Yn
K15	574.771	519.484
A173	576.104	512.314
A171	577.025	509.554
52A	577.108	508.225
E3	568.868	510.090
E1	558.124	512.521
45A	560.589	521.203
K12	565.190	520.323
K13	567.152	520.769
K14	570.067	520.384
倍 面 積	332.467992	
面 積	166.23	m ²
坪 数	50.28	坪

区 画	14	
測 点	Xn	Yn
E3	568.868	510.090
E2	564.634	495.166
59	556.009	497.611
60	554.608	500.135
E1	558.124	512.521
倍 面 積	330.633405	
面 積	165.31	m ²
坪 数	50.00	坪

区 画	15	
測 点	Xn	Yn
55A	578.792	495.642
A162	579.448	493.092
15A	579.147	491.041
58	572.035	493.067
57	573.223	497.225
倍 面 積	59.152594	
面 積	29.57	m ²
坪 数	8.94	坪

区 画	R-1	
測 点	Xn	Yn
62	547.913	499.907
61	550.460	501.314
E9	553.090	510.591
38A	556.328	522.018
45A	560.589	521.203
E1	558.124	512.521
60	554.608	500.135
59	556.009	497.611
E2	564.634	495.166
58	572.035	493.067
15A	579.147	491.041
A161	578.949	489.698
K19	578.836	488.983
12A	578.480	486.737
85	574.971	487.727
84	572.595	486.416
83	571.755	483.432
82	567.601	484.615
81	568.432	487.584
80	567.115	489.963
E12	558.279	492.471
79	545.343	496.147
78	532.016	499.924
77	529.068	499.566
76	522.692	496.012
75	520.335	494.183
74	515.325	488.975
73	515.390	486.098
103	519.653	482.016
102A	520.432	481.312
K1	520.197	481.177
K2	514.256	486.605
K3	508.876	491.707
K4	505.947	494.558
K5	500.590	499.933
23A	500.901	500.269
72	505.247	495.822
71	509.317	491.906
70	512.198	491.962
69	518.706	498.726
68	525.862	502.735
67	532.317	506.335
66	533.163	509.301
65	537.314	508.126
64	536.475	505.148
63	537.786	502.787
倍 面 積	981.106391	
面 積	490.55	m ²
坪 数	148.39	坪

合 計	2885.47	m ²
-----	---------	----------------