



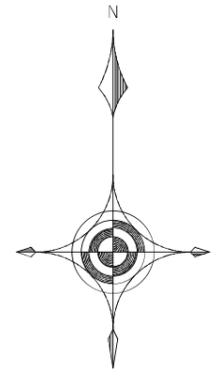

— フェンス施工部分 (2m)  
 ※フェンスについては隣地が外構 (ブロック) を施工した場合は見通しが悪くなる場合があります。

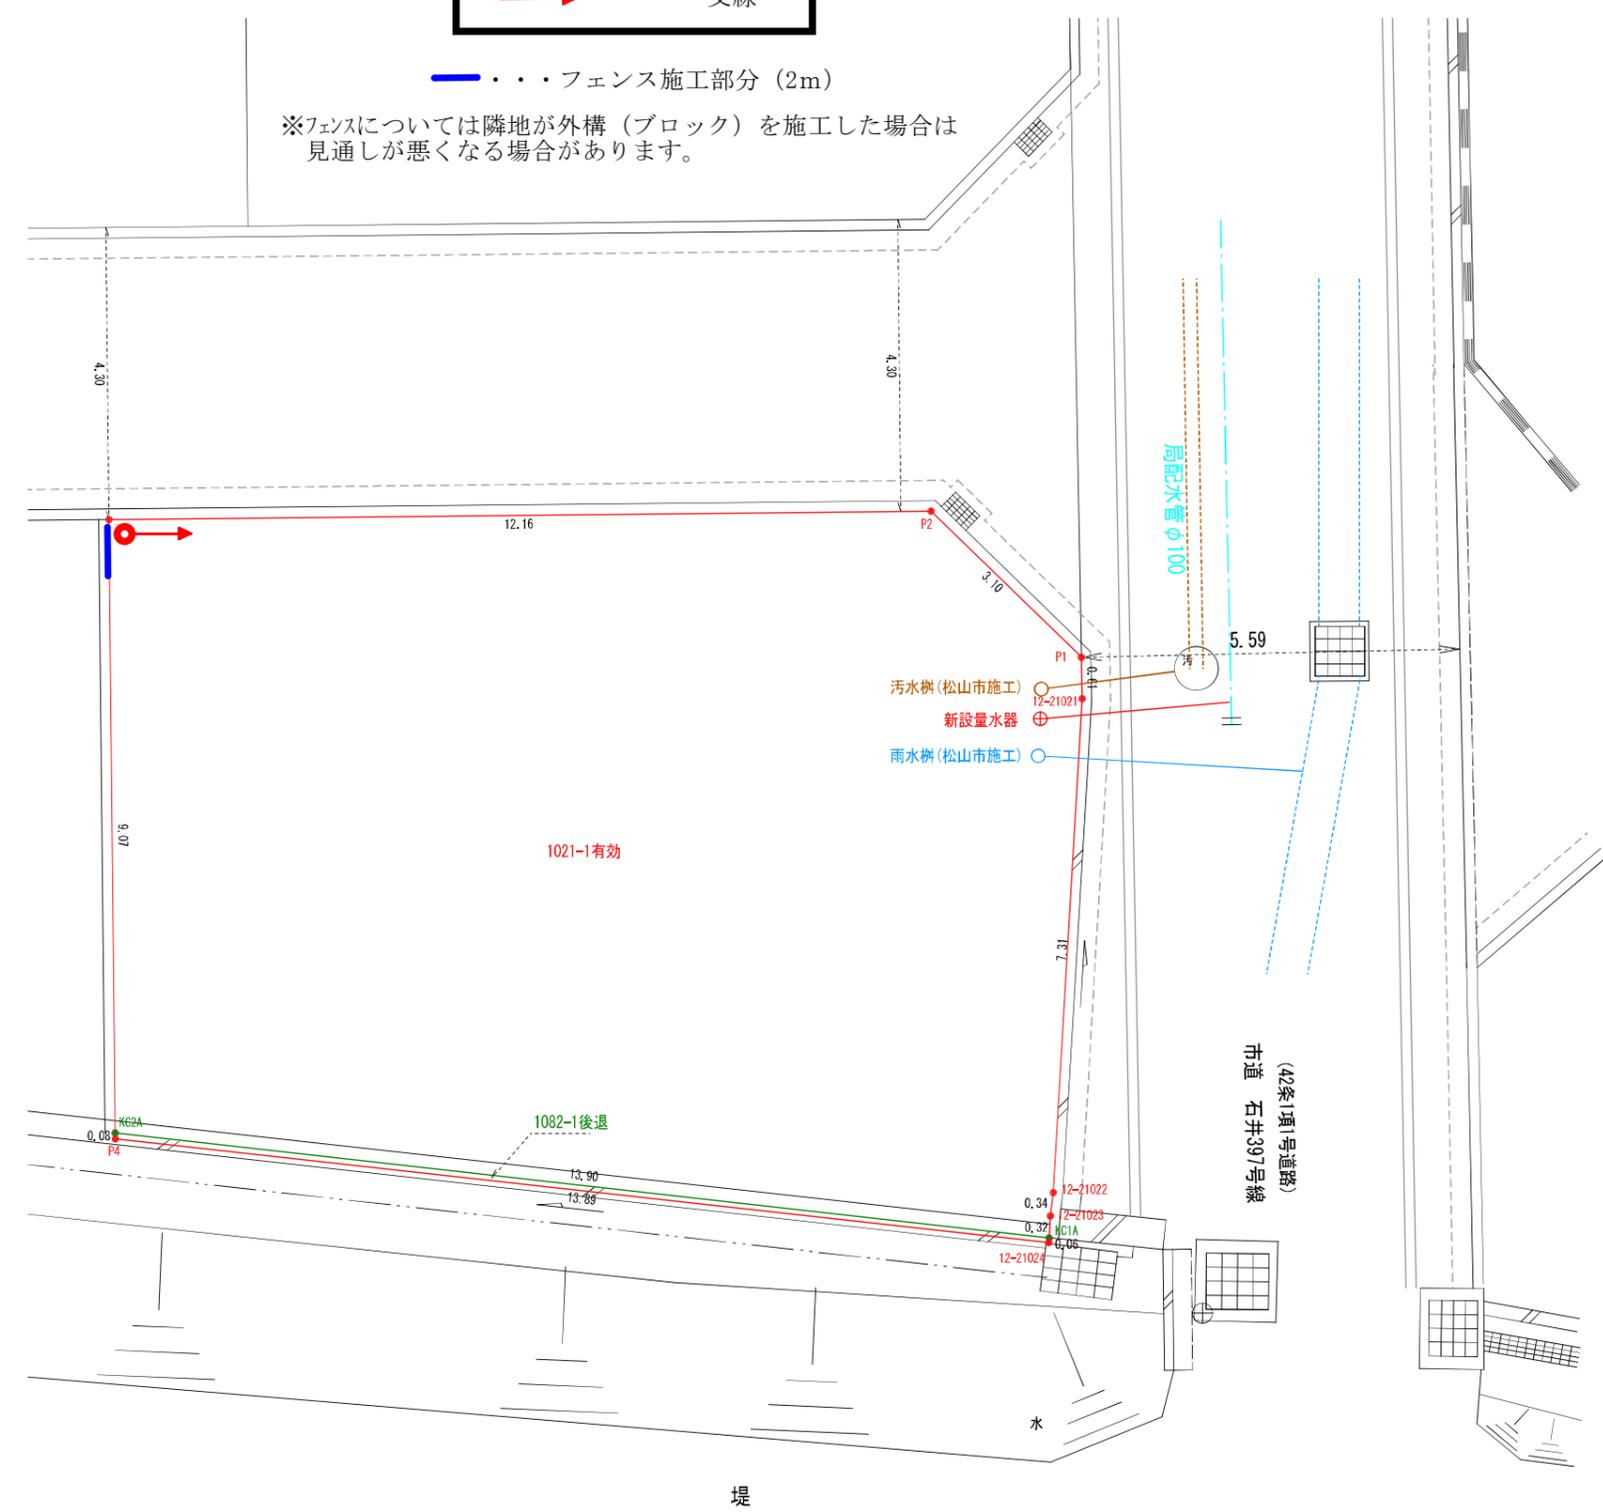

地番 1082-1有効

測点	X	Y	辺長
P3	88794.776	-65810.737	12.16
P2	88794.900	-65798.574	3.10
P1	88792.739	-65796.349	0.61
12-21021	88792.128	-65796.338	7.31
12-21022	88784.823	-65796.765	0.34
12-21023	88784.480	-65796.808	0.32
KC1A	88784.152	-65796.826	13.90
KC2A	88785.703	-65810.644	9.07
倍積	276.845081	地積	138.42 m <sup>2</sup>
面積	138.4225405	坪数	41.87 坪

地番 1082-1後退

測点	X	Y	辺長
KC2A	88785.703	-65810.644	13.90
KC1A	88784.152	-65796.826	0.06
12-21024	88784.085	-65796.830	13.89
P4	88785.617	-65810.643	0.08
倍積	2.118396	地積	1.05 m <sup>2</sup>
面積	1.0591980	坪数	0.32 坪

平面図  
 S = 1 / 100