




電柱計画（案）R8. 6. 12更新

●・・・電柱
→・・・支線

—・・・フェンス施工部分（2m）

※フェンスについては隣地が外構（ブロック）を施工した場合は見通しが悪くなる場合があります。

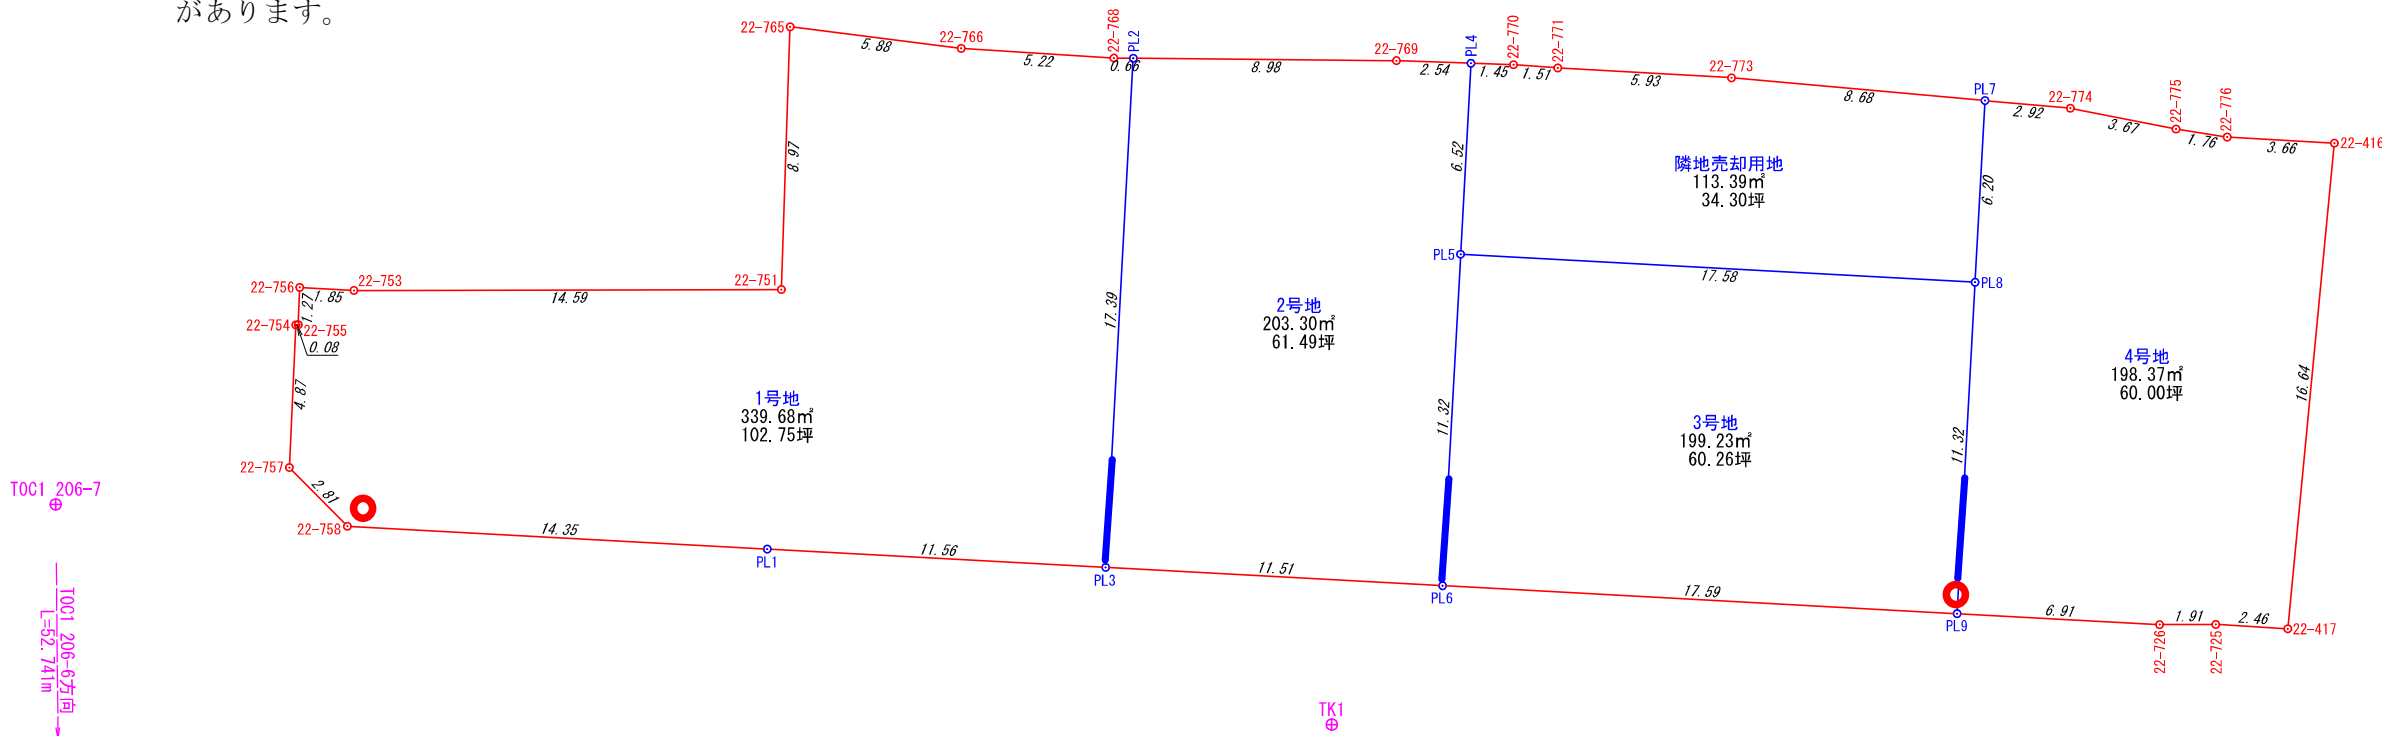

座 標 求 積 表

地 番	1号地				
点 名 標 識	X	Y	辺	長	
22-756	()	88270.489	-54701.753	1.85	
22-753	()	88270.383	-54699.903	14.59	
22-751	()	88270.414	-54685.313	8.97	
22-765	()	88279.380	-54685.014	5.88	
22-766	()	88278.645	-54679.174	5.22	
22-768	()	88278.313	-54673.963	0.66	
PL2	()	88278.307	-54673.301	17.39	
PL3	()	88260.933	-54674.245	11.56	
PL1	()	88261.559	-54685.794	14.35	
22-758	()	88262.337	-54700.127	2.81	
22-757	()	88264.342	-54702.109	4.87	
22-754	()	88269.208	-54701.887	0.08	
22-755	()	88269.214	-54701.805	1.27	
倍 面 積				679.367860	
面 積				339.6839300	
地 積				339.68	㎡
坪 数				102.75	坪

地 番	2号地				
点 名 標 識	X	Y	辺	長	
PL2	()	88278.307	-54673.301	8.98	
22-769	()	88278.223	-54664.317	2.54	
PL4	()	88278.138	-54661.776	6.52	
PL5	()	88271.618	-54662.130	11.32	
PL6	()	88260.308	-54662.744	11.51	
PL3	()	88260.933	-54674.245	17.39	
倍 面 積				406.612452	
面 積				203.3062260	
地 積				203.30	㎡
坪 数				61.49	坪

地 番	3号地				
点 名 標 識	X	Y	辺	長	
PL5	()	88271.618	-54662.130	17.58	
PL8	()	88270.665	-54644.566	11.32	
PL9	()	88259.355	-54645.179	17.59	
PL6	()	88260.308	-54662.744	11.32	
倍 面 積				398.478321	
面 積				199.2391605	
地 積				199.23	㎡
坪 数				60.26	坪

地 番	4号地				
点 名 標 識	X	Y	辺	長	
PL7	()	88276.864	-54644.229	2.92	
22-774	()	88276.602	-54641.313	3.67	
22-775	()	88275.892	-54637.708	1.76	
22-776	()	88275.618	-54635.962	3.66	
22-416	()	88275.410	-54632.304	16.64	
22-417	()	88258.839	-54633.894	2.46	
22-725	()	88258.987	-54636.351	1.91	
22-726	()	88258.980	-54638.270	6.91	
PL9	()	88259.355	-54645.179	11.32	
PL8	()	88270.665	-54644.566	6.20	
倍 面 積				396.754563	
面 積				198.3772815	
地 積				198.37	㎡
坪 数				60.00	坪

地 番	隣地売却用地				
点 名 標 識	X	Y	辺	長	
PL4	()	88278.138	-54661.776	1.45	
22-770	()	88278.089	-54660.323	1.51	
22-771	()	88277.977	-54658.813	5.93	
22-773	()	88277.641	-54652.883	8.68	
PL7	()	88276.864	-54644.229	6.20	
PL8	()	88270.665	-54644.566	17.58	
PL5	()	88271.618	-54662.130	6.52	
倍 面 積				226.796240	
面 積				113.3981200	
地 積				113.39	㎡
坪 数				34.30	坪
合 計				1054.0047180	

図 面 名		丈量図②			
縮 尺	1／250	単 位	m	図面番号	3－2
所 在	東温市南方字上砂644番1、字郊日田646番2、字郊日田646番17				
作成年月日	令和08年06月02日	作 成 者	大洲市中村146番地3		
修正年月日	令和08年06月09日		河 野 測 量 設 計 事 務 所		
			代 表 者 河 野 典 史		
			TEL：0893-23-5863		