


$$S = 1/200$$


※フェンスについては隣地が外構（ブロック）を施工した場合は見通しが悪くなる場合があります。

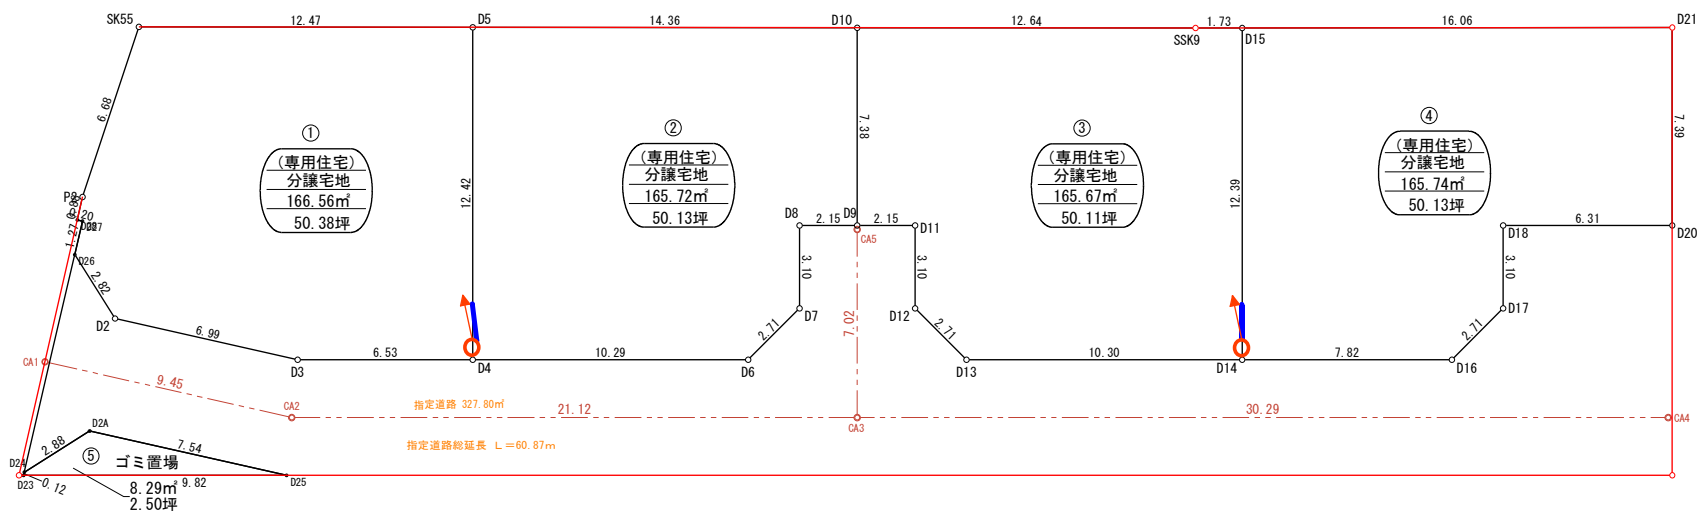

區 劃	1	分讀宅地
測 点	Xn	Yn
P2	87385.166	-66479.226
D28	87385.112	-66480.111
D27	87384.912	-66480.099
D26	87384.841	-66481.377
D2	87382.723	-66483.247
D3	87375.742	-66482.806
D4	87369.468	-66480.968
D5	87372.962	-66469.046
SK55	87384.938	-66472.541
倍 面 積	333.120991	
面 積	166.56	坪
坪 数	50.38	坪

区 画	2	分譲宅地
測 点	X _n	Y _n
D5	87372.962	-66469.046
D4	87369.468	-66480.968
D6	87359.592	-66478.074
D7	87358.290	-66475.692
D8	87359.162	-66472.716
D9	87357.090	-66472.109
D10	87359.168	-66465.020
倍 面 積	331.456198	
面 積	165.72	㎡
坪 数	50.13	坪

区 画	3	分譲宅地
測 点	Xn	Yn
D11	87355.018	-66471.502
D12	87354.146	-66474.477
D13	87351.765	-66475.750
D14	87341.875	-66472.882
D15	87345.361	-66460.957
SSK9	87347.030	-66461.478
D10	87359.168	-66465.020
D9	87357.090	-66472.109
倍 面 積		331.344696
面 積	165.67	㎡
坪 数	50.11	坪

区 画	4	分譲宅地
測 点	X _n	Y _n
D16	87334.362	-66470.680
D17	87333.060	-66468.298
D18	87333.932	-66465.323
D20	87327.868	-66463.546
D21	87329.947	-66456.450
D15	87345.361	-66460.987
D14	87341.875	-66472.882
倍 面 積	331.496498	
面 積	165.74	m ²
坪 数	50.13	坪

区 画 測 点	5 X _n	ゴミ置場 Y _n
D2A	87382.454	-66487.548
D24	87384.362	-66489.708
D23	87384.354	-66489.836
D25	87374.921	-66487.072
倍 面 積	16.592608	
面 積	8.29	m ²
坪 数	2.50	坪
合 計	671.98	m ²

道路差引	開発道路敷地
開発面積	999.78
差引面積	671.98
面 積	327.80 m ²

設 計	松山市本町六丁目6番地7-1402号 株式会社 リッツ 代表取締役 八塚 英樹	連絡先	TEL 989-8090	縮 尺	設 計 年 月	工 事 名	場 所	図 面 名
			FAX 989-8490	1/ 200	令和 7 年 2 月	道路位置指定	伊予郡砥部町重光	区画丈量図