



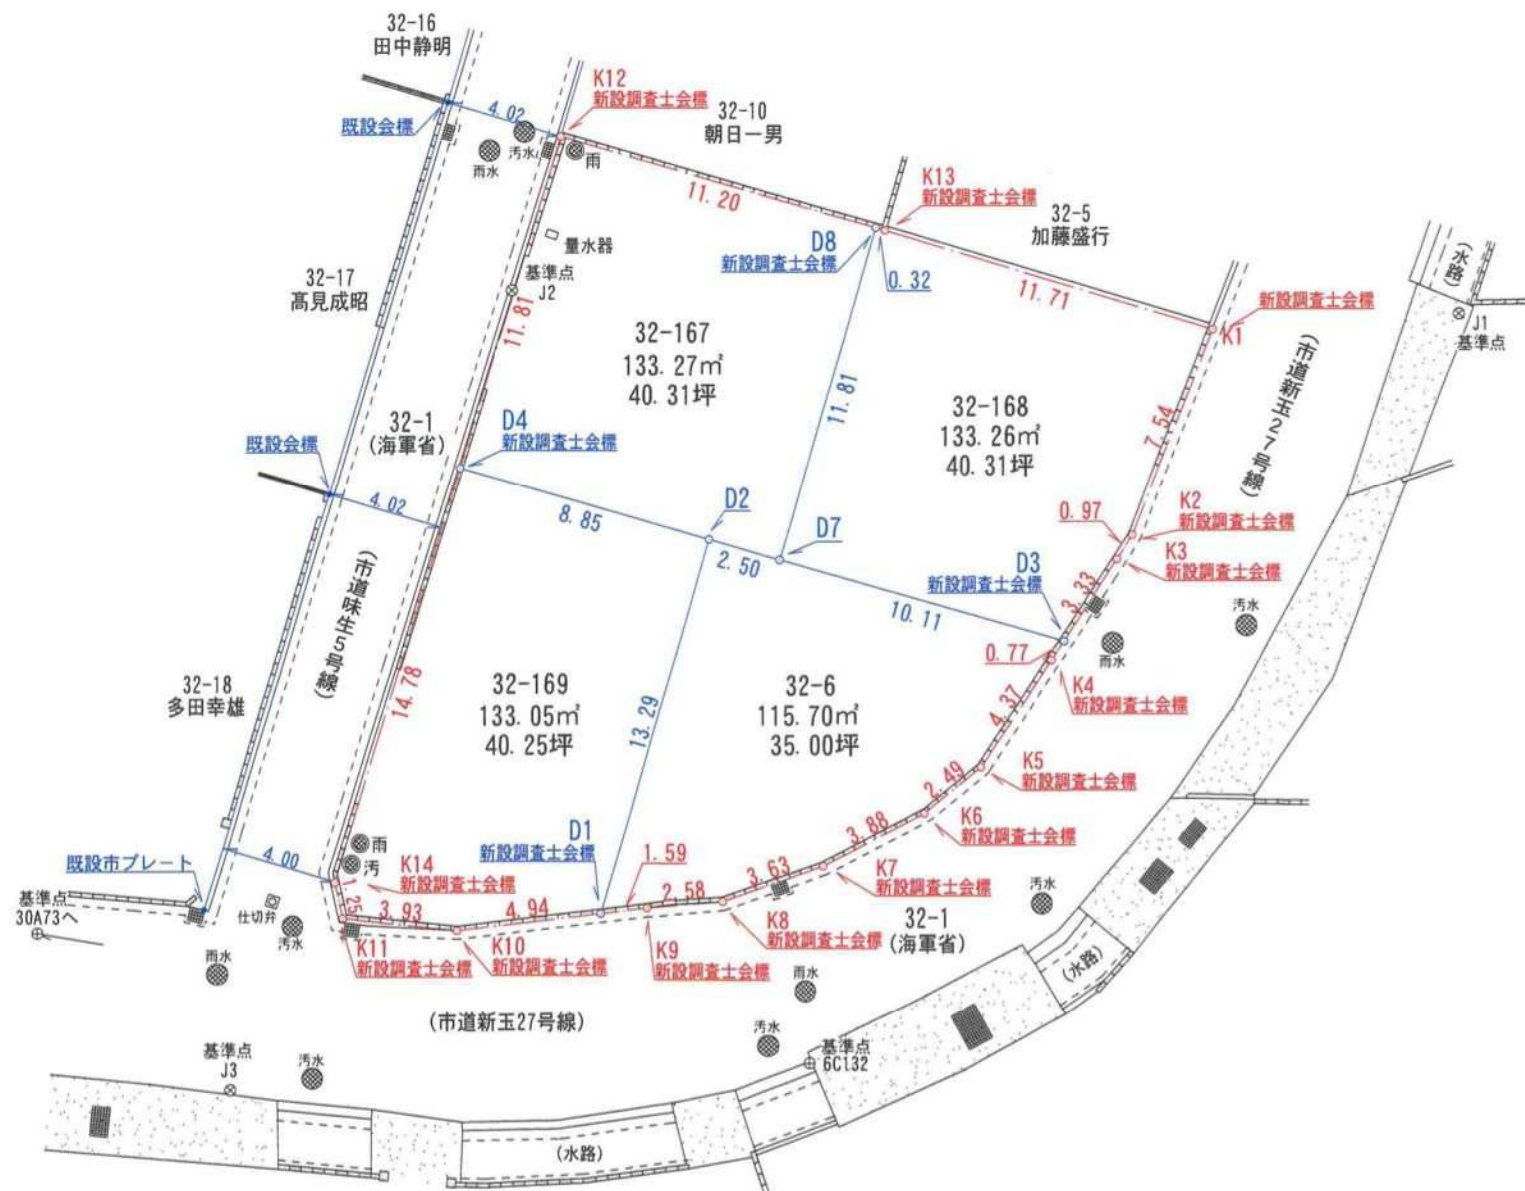

基準点座標一覧表			
測点	標識	X座標	Y座標
30A73	金属標	92925.361	-70636.316
6C132	金属標	92918.566	-70596.043
J1	金属標	92944.178	-70573.912
J2	金属標	92944.964	-70606.271
J3	金属標	92917.628	-70615.841

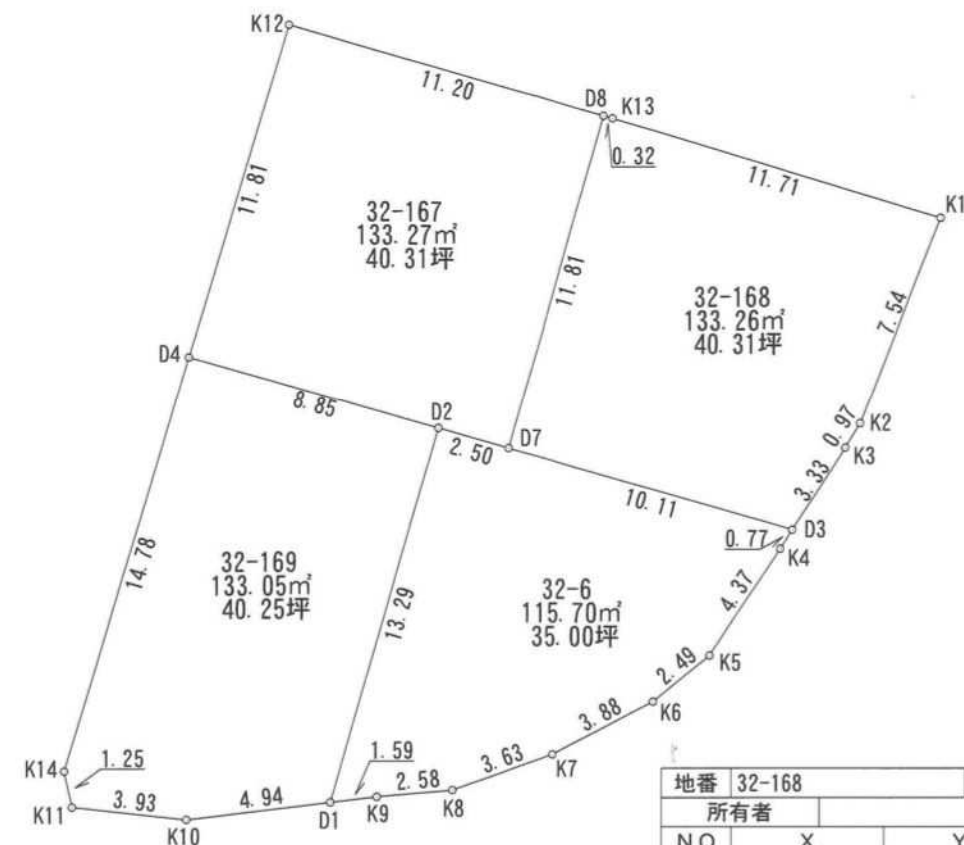

座標求積表

地番 32-6		地目	
所有者			
NO	X	Y	辺 長
D1	92923.673	-70603.176	13.29
D2	92936.450	-70599.495	2.50
D7	92935.760	-70597.090	10.11
D3	92932.973	-70587.370	0.77
K4	92932.325	-70587.789	4.37
K5	92928.680	-70590.208	2.49
K6	92927.110	-70592.142	3.88
K7	92925.311	-70595.585	3.63
K8	92924.093	-70599.010	2.58
K9	92923.864	-70601.588	1.59
合計	231.417651		
1 / 2	115.708255		
地積	115.70 m ²		
坪数	35.00 坪		

地番 32-167		地目	
所有者			
NO	X	Y	辺 長
D4	92938.890	-70608.005	8.85
D2	92936.450	-70599.495	2.50
D7	92935.760	-70597.090	11.81
D8	92947.119	-70593.833	11.20
K12	92950.207	-70604.601	11.81
合計	-266.547203		
1 / 2	133.2736015		
地積	133.27 m ²		
坪数	40.31 坪		

地番	32-168	地目	
所有者			
NO	X	Y	辺 長
D7	92935.760	-70597.090	10.11
D3	92932.973	-70587.370	3.33
K3	92935.773	-70585.560	0.97
K2	92936.603	-70585.046	7.54
K1	92943.633	-70582.306	11.71
K13	92947.029	-70593.519	0.32
D8	92947.119	-70593.833	11.81
合計	-266.529457		
1 / 2	133.2647285		
地積	133.26 m ²		
坪数	40.31 坪		

地番	32-169	地目	
所有者			
NO	X	Y	辺 長
D1	92923. 673	-70603. 176	4. 94
K10	92923. 084	-70608. 084	3. 93
K11	92923. 508	-70611. 996	1. 25
K14	92924. 732	-70612. 264	14. 78
D4	92938. 890	-70608. 005	8. 85
D2	92936. 450	-70599. 495	13. 29
合計	266. 117155		
1 / 2	133. 0585775		
地積	133. 05 m ²		
坪数	40. 25 坪		

総合計面積 515.3057330 m²

図名	全体図面	図面番号	
所在	松山市北斎院町32番6、32番167、32番168、32番169		
縮尺	1/250	作成年月日	令和5年11月28日
土地家屋調査士			
田頭弘匡			
松山市山越6丁目2番40号			
TEL 089-911-1700 FAX 089-911-1701			