
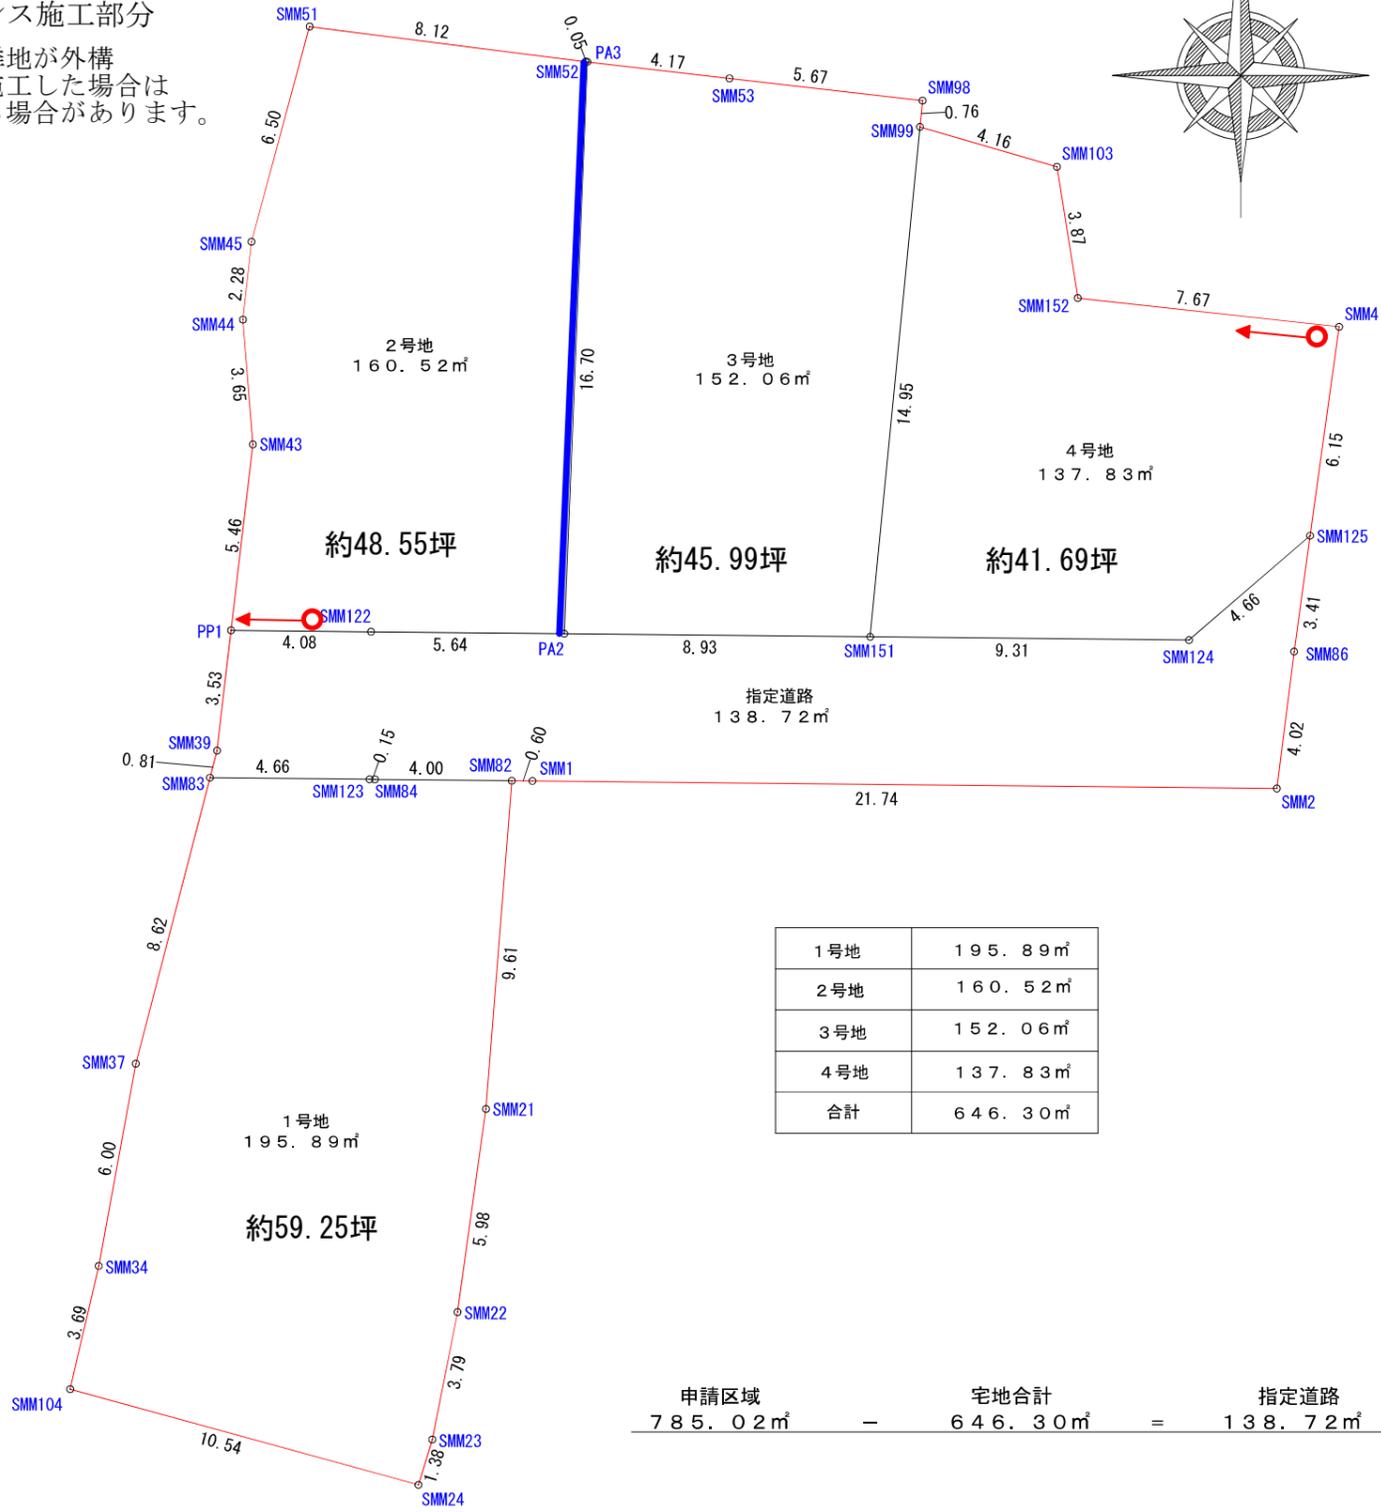


電柱計画 (案) R7. 11.17更新

- . . . 電柱
- . . . 支線
- . . . 支柱

— . . . フェンス施工部分

※フェンスについては隣地が外構(ブロック)を施工した場合は見通しが悪くなる場合があります。

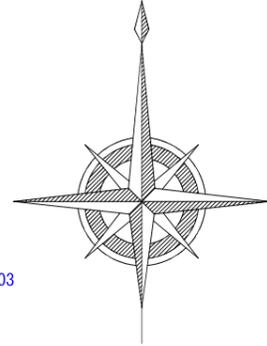

1号地	195.89㎡
2号地	160.52㎡
3号地	152.06㎡
4号地	137.83㎡
合計	646.30㎡

申請区域 785.02㎡ - 宅地合計 646.30㎡ = 指定道路 138.72㎡

地番	1号地				距離
NO	Xn	Yn	Xn · (Yn+1-Yn-1)		
SMM82	90777.319	-64829.836	-294663.177474	4.00	
SMM84	90777.359	-64833.837	-377270.704004	0.15	
SMM123	90777.361	-64833.992	-437183.770576	4.66	
SMM83	90777.408	-64838.653	-619918.919232	8.62	
SMM37	90769.059	-64840.821	-294999.441750	6.00	
SMM34	90763.152	-64841.903	-173811.436080	3.69	
SMM104	90759.555	-64842.736	847603.484145	10.54	
SMM24	90756.763	-64832.564	959843.525488	1.38	
SMM23	90758.088	-64832.160	103645.736496	3.79	
SMM22	90761.808	-64831.422	142405.276752	5.98	
SMM21	90767.736	-64830.591	143957.629296	9.61	
合計			-391.796939		
面積			195.8984695		
合計面積			195.8984695		
地積			195.89 m ²		

地番	2号地				距離
NO	Xn	Yn	Xn · (Yn+1-Yn-1)		
PA2	90781.612	-64828.303	573739.787840	16.70	
PA3	90798.305	-64827.629	55931.755880	0.05	
SMM52	90798.312	-64827.687	-736737.503568	8.12	
SMM51	90799.337	-64835.743	-885565.933761	6.50	
SMM45	90793.055	-64837.440	-176864.871140	2.28	
SMM44	90790.782	-64837.691	3540.840498	3.65	
SMM43	90787.138	-64837.401	-31412.349748	5.46	
PP1	90781.710	-64838.037	313378.462920	4.08	
SMM122	90781.669	-64833.949	883668.766046	5.64	
合計			-321.045033		
面積			160.5225165		
合計面積			160.5225165		
地積			160.52 m ²		

地番	3号地				距離
NO	Xn	Yn	Xn · (Yn+1-Yn-1)		
PA2	90781.612	-64828.303	749856.115120	8.93	
SMM151	90781.522	-64819.369	943129.232058	14.95	
SMM99	90796.410	-64817.914	138918.507300	0.76	
SMM98	90797.174	-64817.839	-505467.867658	5.67	
SMM53	90797.824	-64823.481	-888910.696960	4.17	
PA3	90798.305	-64827.629	-437829.426710	16.70	
合計			-304.136850		
面積			152.0684250		
合計面積			152.0684250		
地積			152.06 m ²		

地番	4号地				距離
NO	Xn	Yn	Xn · (Yn+1-Yn-1)		
SMM151	90781.522	-64819.369	713451.981398	9.31	
SMM124	90781.427	-64810.055	1166541.336950	4.66	
SMM125	90784.474	-64806.519	397999.134016	6.15	
SMM4	90790.570	-64805.671	-615923.226880	7.67	
SMM152	90791.412	-64813.303	-748393.609116	3.87	
SMM103	90795.243	-64813.914	-418656.865473	4.16	
SMM99	90796.410	-64817.914	-495294.416550	14.95	
合計			-275.665655		
面積			137.8328275		
合計面積			137.8328275		
地積			137.83 m ²		

設計者	松山市本町六丁目6番地7-1402号	連絡先	TEL 989-8090	縮尺	作成年月日	工事名	場所	図面名
	株式会社 リッツ		FAX 989-8490					
	代表取締役 八塚 英樹							