


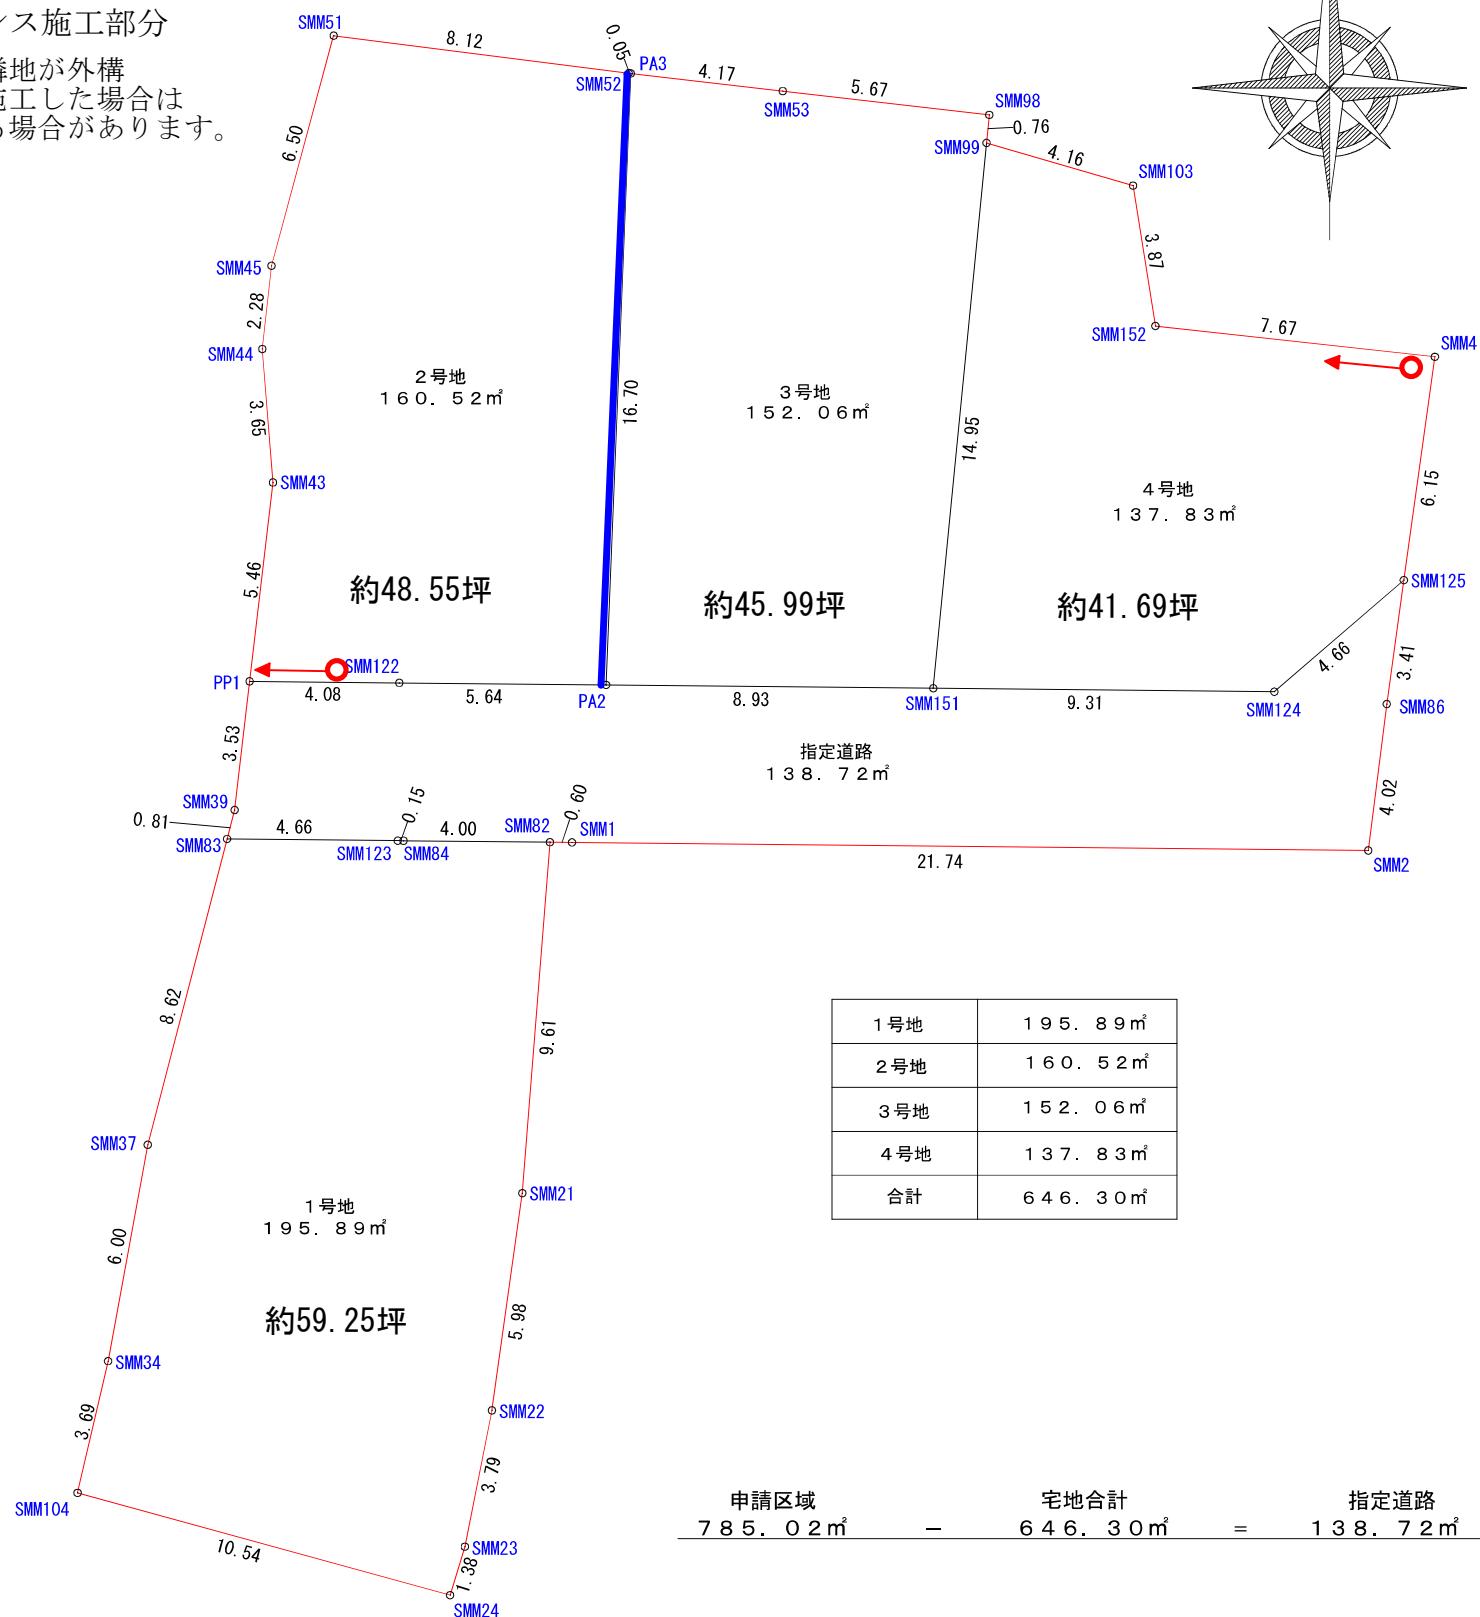

— · · · フェンス施工部分

※フェンスについては隣地が外構
(ブロック) を施工した場合は
見通しが悪くなる場合があります。




地番	1号地			
NO	Xn	Yn	Xn・(Yn+1-Yn-1)	距離
SMM82	90777.319	-64829.836	-294663.177474	4.00
SMM84	90777.359	-64833.837	-377270.704004	0.15
SMM123	90777.361	-64833.992	-437183.770576	4.66
SMM83	90777.408	-64838.653	-619918.919232	8.62
SMM37	90769.059	-64840.821	-294999.441750	6.00
SMM34	90763.152	-64841.903	-173811.436080	3.69
SMM104	90759.555	-64842.736	847603.484145	10.54
SMM24	90756.763	-64832.564	959843.525488	1.38
SMM23	90758.088	-64832.160	103645.736496	3.79
SMM22	90761.808	-64831.422	142405.276752	5.98
SMM21	90767.736	-64830.591	143957.629296	9.61
合計				-391.796939
面積				195.8984695
合計面積				195.8984695
地積				195.89 m ²

地番	2号地			
NO	Xn	Yn	Xn・(Yn+1-Yn-1)	距離
PA2	90781.612	-64828.303	573739.787840	16.70
PA3	90798.305	-64827.629	55931.755880	0.05
SMM52	90798.312	-64827.687	-736737.503568	8.12
SMM51	90799.337	-64835.743	-885565.933761	6.50
SMM45	90793.055	-64837.440	-176864.871140	2.28
SMM44	90790.782	-64837.691	3540.840498	3.65
SMM43	90787.138	-64837.401	-31412.349748	5.46
PP1	90781.710	-64838.037	313378.462920	4.08
SMM122	90781.669	-64833.949	883668.766046	5.64
合計				-321.045033
面積				160.5225165
合計面積				160.5225165
地積				160.52 m ²

地番	3号地			
NO	Xn	Yn	Xn・(Yn+1-Yn-1)	距離
PA2	90781.612	-64828.303	749856.115120	8.93
SMM151	90781.522	-64819.369	943129.232058	14.95
SMM99	90796.410	-64817.914	138918.507300	0.76
SMM98	90797.174	-64817.839	-505467.867658	5.67
SMM53	90797.824	-64823.481	-888910.696960	4.17
PA3	90798.305	-64827.629	-437829.426710	16.70
合計				-304.136850
面積				152.0684250
合計面積				152.0684250
地積				152.06 m ²

地番	4号地			
NO	Xn	Yn	Xn・(Yn+1-Yn-1)	距離
SMM151	90781.522	-64819.369	713451.981398	9.31
SMM124	90781.427	-64810.055	1166541.336950	4.66
SMM125	90784.474	-64806.519	397999.134016	6.15
SMM4	90790.570	-64805.671	-615923.226880	7.67
SMM152	90791.412	-64813.303	-748393.609116	3.87
SMM103	90795.243	-64813.914	-418656.865473	4.16
SMM99	90796.410	-64817.914	-495294.416550	14.95
合計			-275.665655	
面積			137.8328275	
合計面積			137.8328275	
地積			137.83...m ²	

設 計 者	松山市本町六丁目6番地 7-1402号 株式会社 リツツ 代表取締役 八塚 英樹	連 絡 先	TEL 989-8090	縮 尺	作成年月日	工 事 名	場 所	図 面 名
			FAX 989-8490	1/200	令和7年9月1日		松山市北久米町	区画丈量図

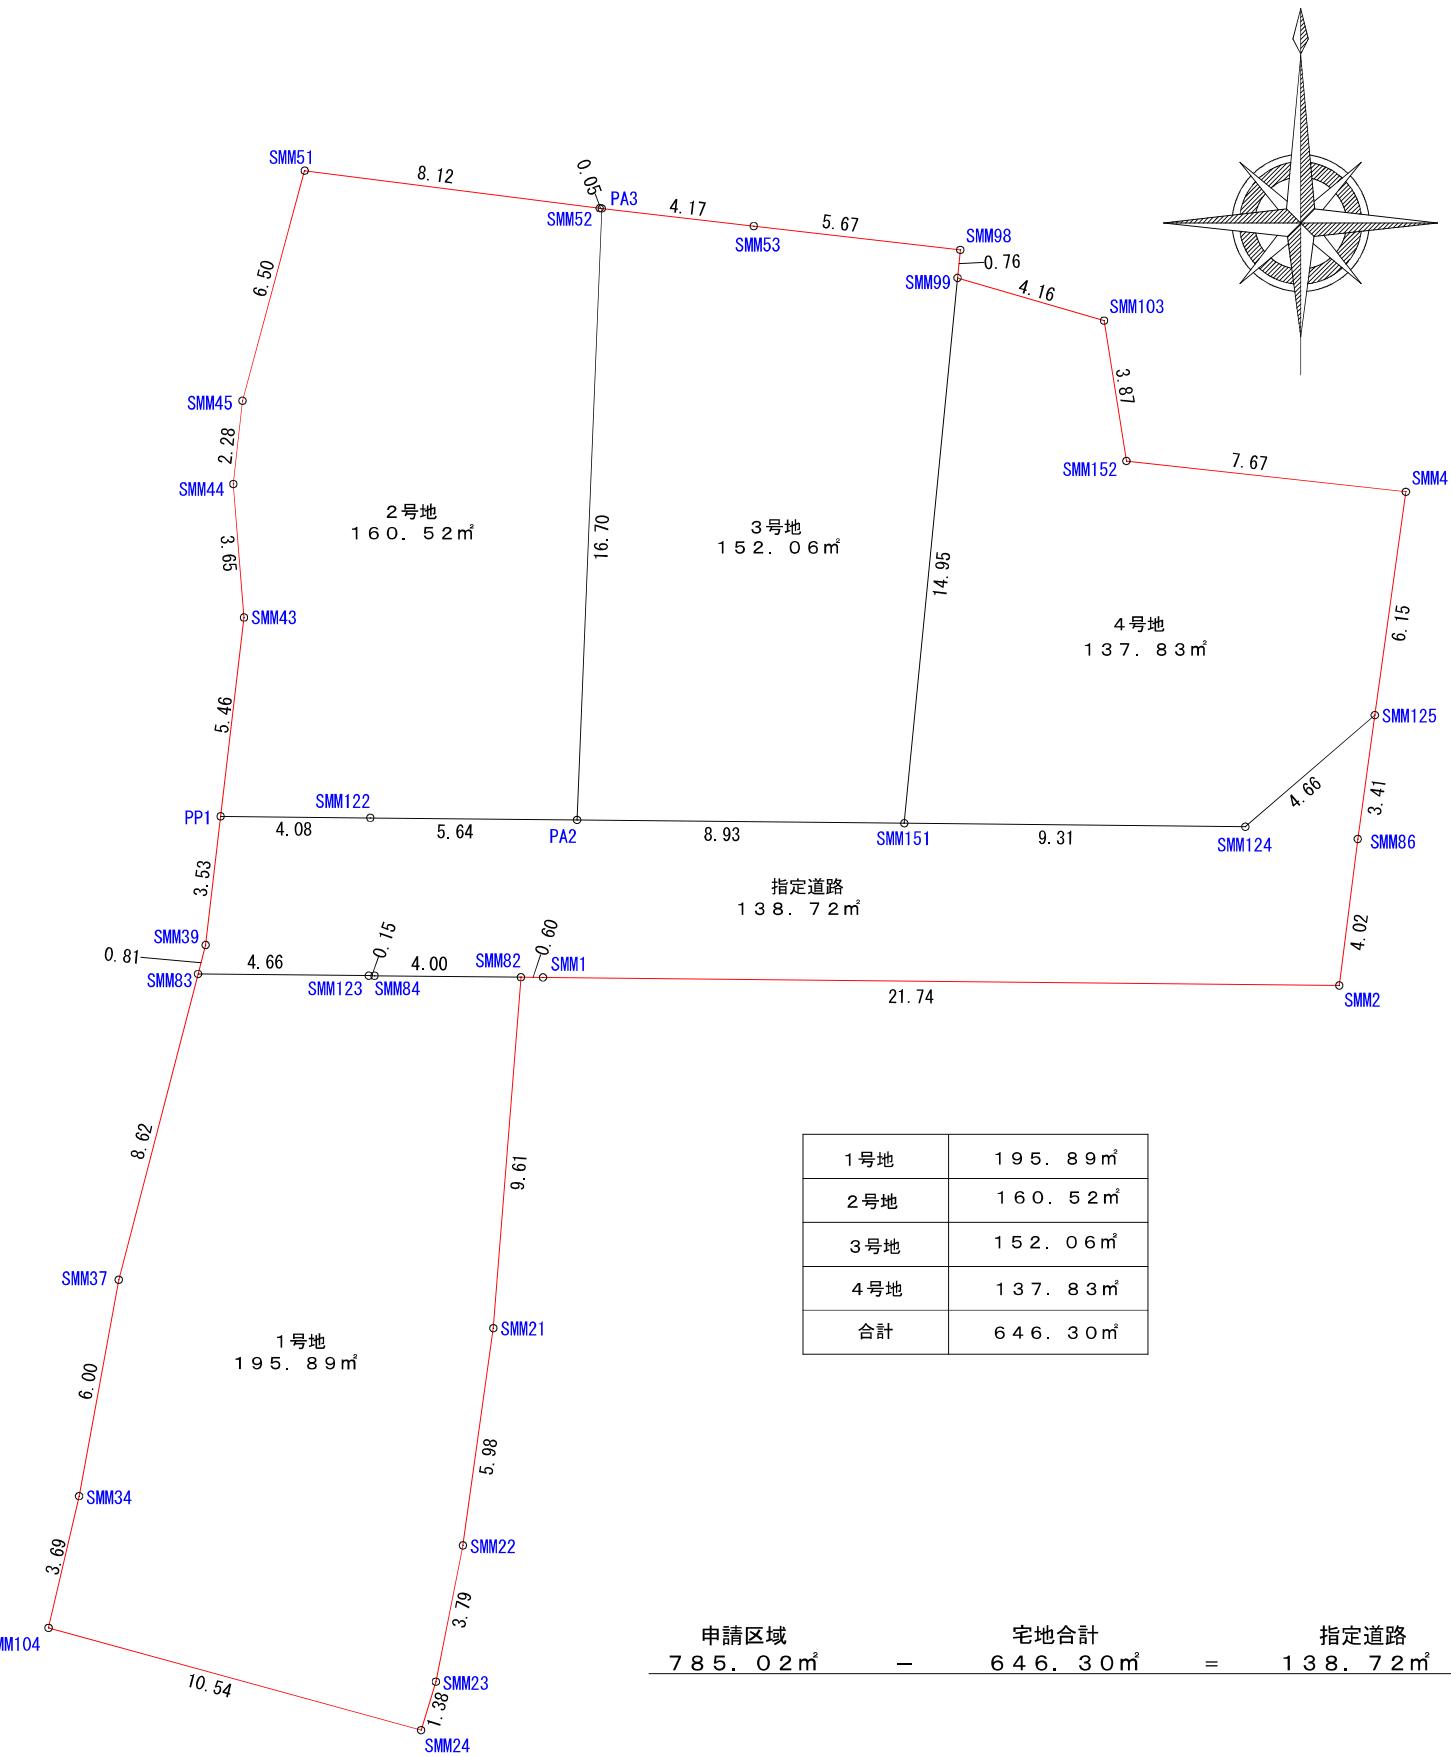

地番	1号地	Xn	Yn	Xn・(Yn+1-Yn-1)	距離
SMM82	90777.319	-64829.836	-294663.177474	4.00	
SMM84	90777.359	-64833.837	-377270.704004	0.15	
SMM123	90777.361	-64833.992	-437183.770576	4.66	
SMM83	90777.408	-64838.653	-619918.919232	8.62	
SMM37	90769.059	-64840.821	-294999.441750	6.00	
SMM34	90763.152	-64841.903	-173811.436080	3.69	
SMM104	90759.555	-64842.736	847603.484145	10.54	
SMM24	90756.763	-64832.564	959843.525488	1.38	
SMM23	90758.088	-64832.160	103645.736496	3.79	
SMM22	90761.808	-64831.422	142405.276752	5.98	
SMM21	90767.736	-64830.591	143957.629296	9.61	
			合計	-391.796939	
			面積	195.8984695	
			合計面積	195.8984695	
			地積	195.89 m ²	

地番	2号地	Xn	Yn	Xn・(Yn+1-Yn-1)	距離
PA2	90781.612	-64828.303	573739.787840	16.70	
PA3	90798.305	-64827.629	55931.755880	0.05	
SMM52	90798.312	-64827.687	-736737.503568	8.12	
SMM51	90799.337	-64835.743	-885565.933761	6.50	
SMM45	90793.055	-64837.440	-176864.871140	2.28	
SMM44	90790.782	-64837.691	3540.840498	3.65	
SMM43	90787.138	-64837.401	-31412.349748	5.46	
PP1	90781.710	-64838.037	313378.462920	4.08	
SMM122	90781.669	-64838.949	883668.766046	5.64	
	合計		-321.045033		
	面積		160.5225165		
	合計面積		160.5225165		
	地積		160.52 m ²		

地番	3号地	Xn	Yn	Xn・(Yn+1-Yn-1)	距離
PA2	90781.612	-64828.303	749856.115120	8.93	
SMM151	90781.522	-64819.369	943129.232058	14.95	
SMM99	90796.410	-64817.914	138918.507300	0.76	
SMM98	90797.174	-64817.839	-505467.867658	5.67	
SMM53	90797.824	-64823.481	-888910.696960	4.17	
PA3	90798.305	-64827.629	-437829.426710	16.70	
	合計		-304.136850		
	面積		152.0684250		
	合計面積		152.0684250		
	地積		152.06 m ²		

地番	4号地	Xn	Yn	Xn・(Yn+1-Yn-1)	距離
SMM151	90781.522	-64819.369	713451.981398	9.31	
SMM124	90781.427	-64810.055	1166541.336950	4.66	
SMM125	90784.474	-64806.519	397999.134016	6.15	
SMM4	90790.570	-64805.671	-615923.226880	7.67	
SMM152	90791.412	-64813.303	-748393.609116	3.87	
SMM103	90795.243	-64813.914	-418656.865473	4.16	
SMM99	90796.410	-64817.914	-495294.416550	14.95	
	合計		-275.665655		
	面積		137.8328275		
	合計面積		137.8328275		
	地積		137.83 m ²		

設計者	松山市本町六丁目6番地7-1402号 株式会社 リツツ 代表取締役 八塚 英樹	連絡先	TEL 989-8090 FAX 989-8490	縮尺 1/200	作成年月日 令和7年9月1日	工事名	場所 松山市北久米町	図面名 区画丈量図
-----	---	-----	------------------------------	-------------	-------------------	-----	---------------	--------------