


電柱計画 (案) R7.10.24更新

○ …… 電柱

→ …… 支線

— …… フェンス施工部分 (2m)

※フェンスについては隣地が外構 (ブロック) を施工した場合は見通しが悪くなる場合があります。


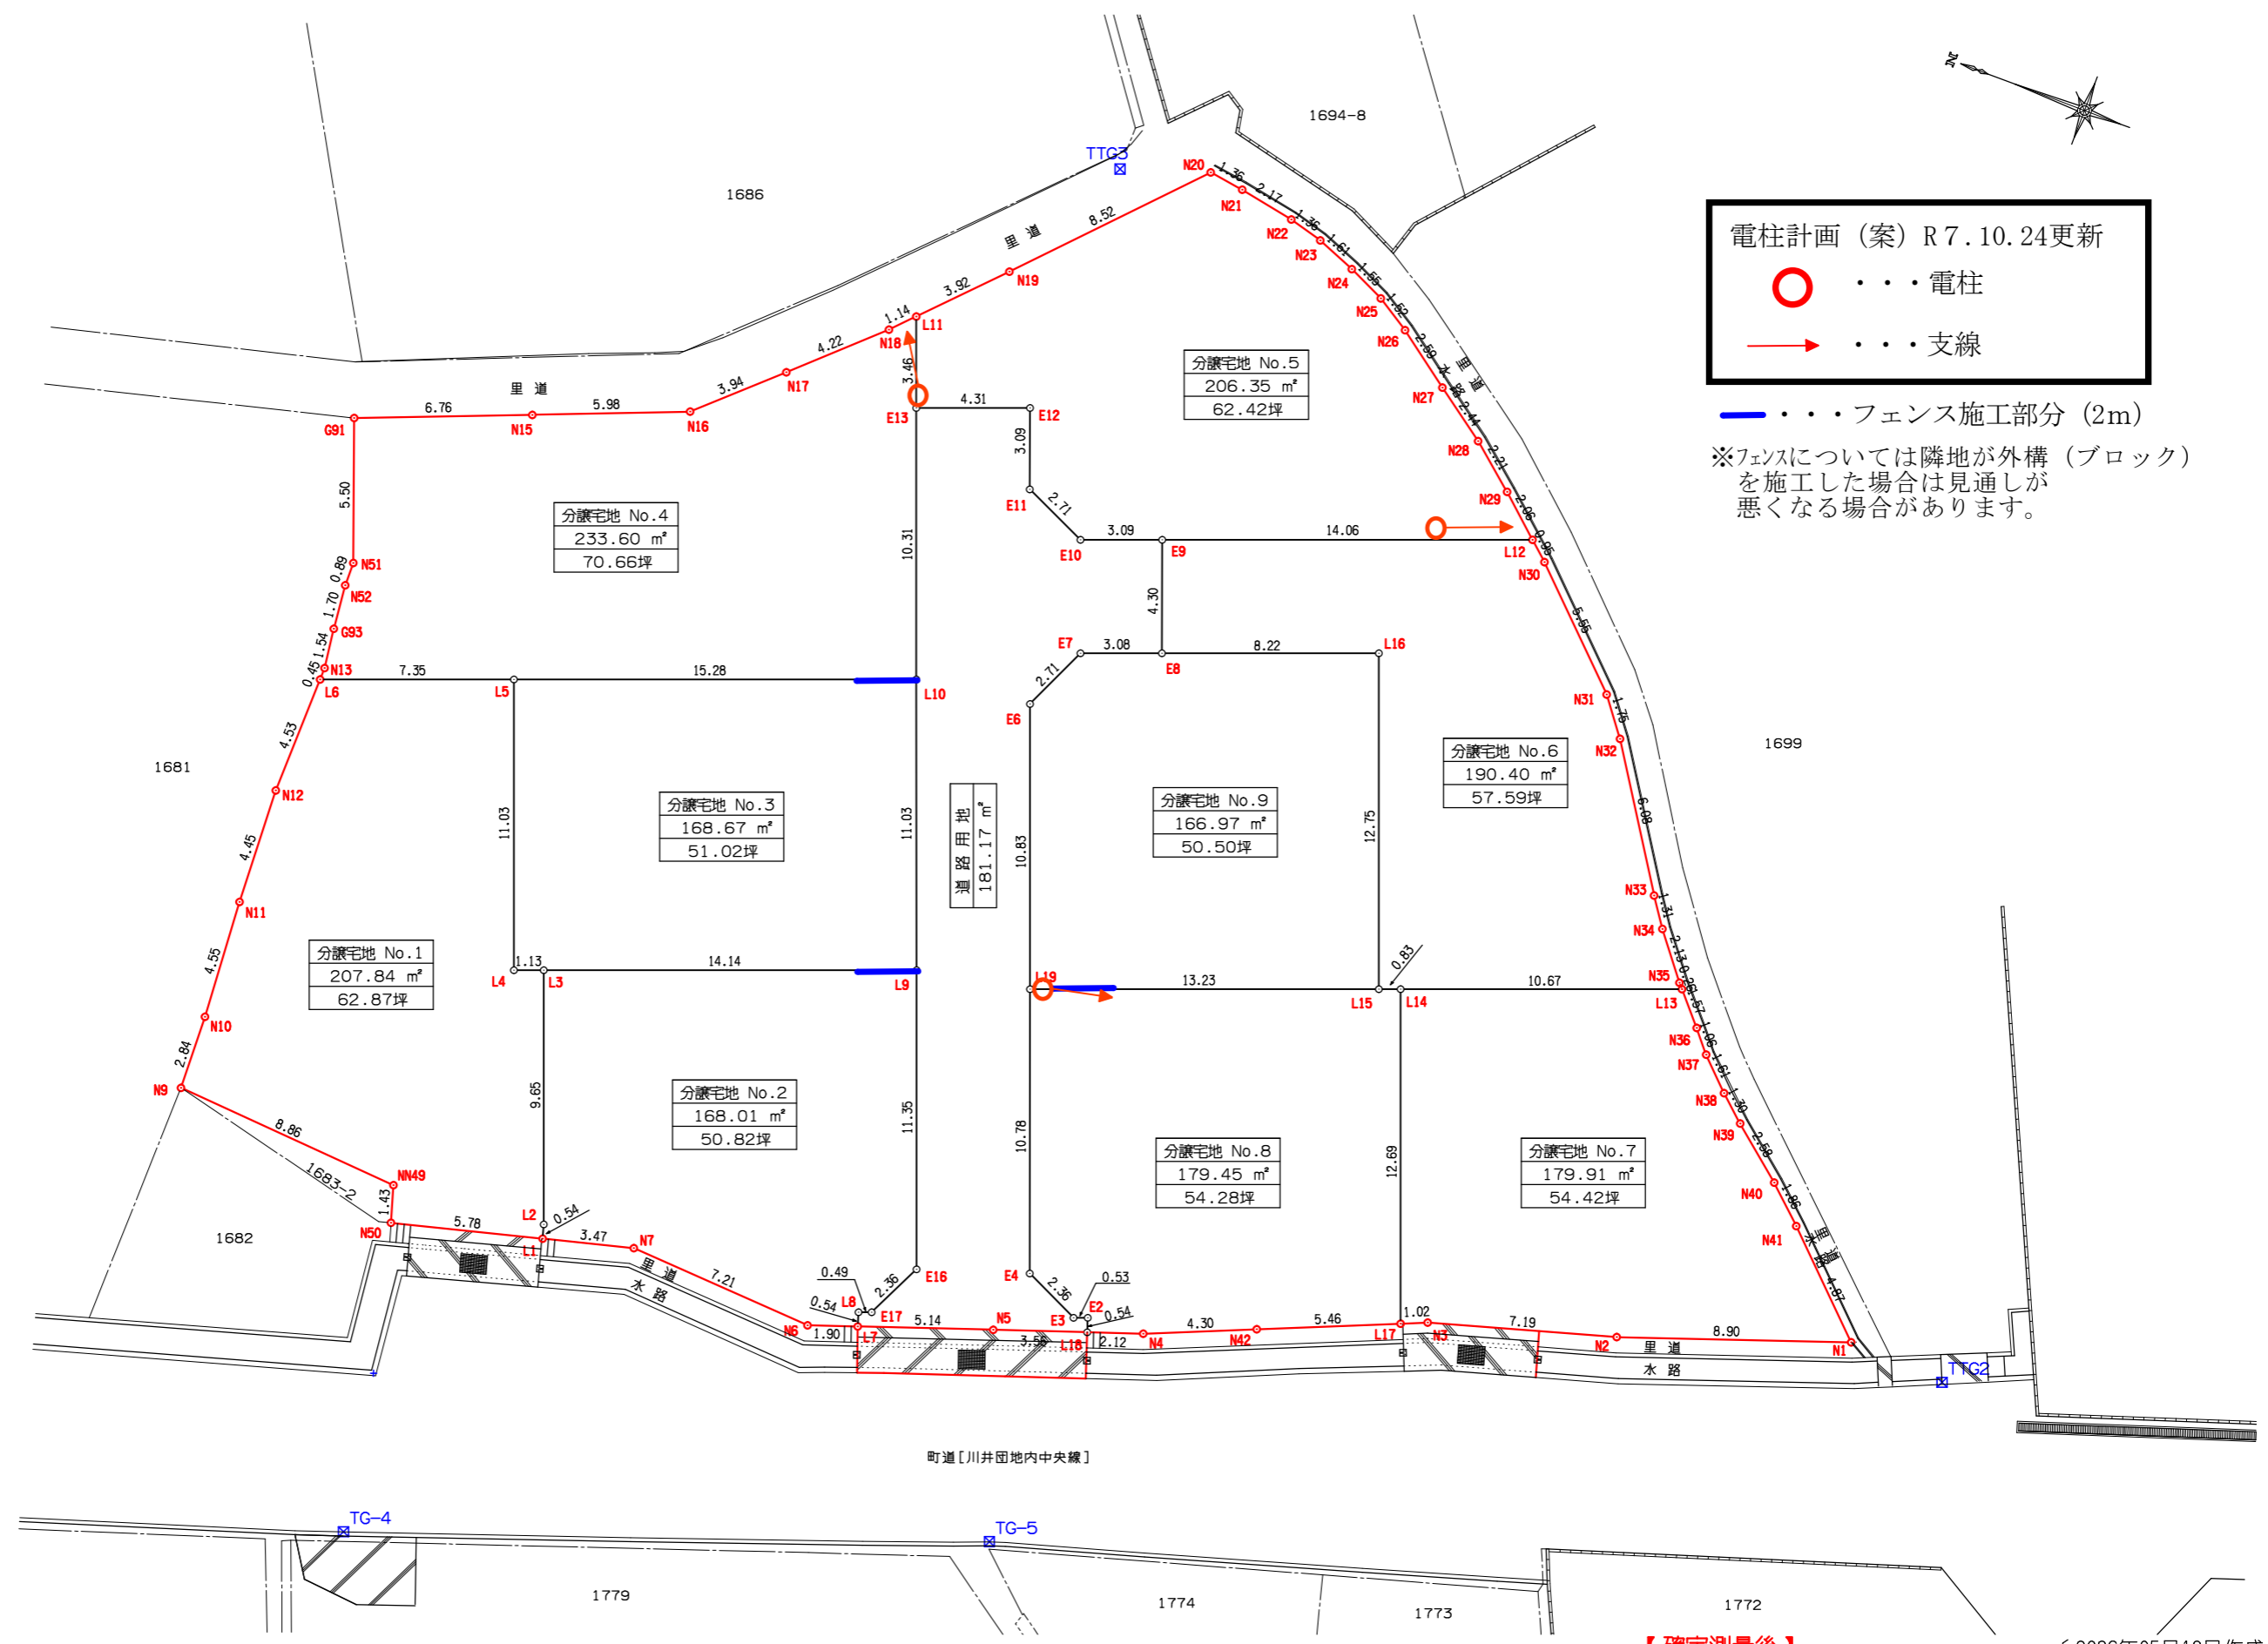


町道【川井団地内中央線】

【確定測量後】

(2026年05月18日作成)

設計者	有限会社 ダイドー設計	知事登録第 1986 号 一級建築士 田坂豊志 大臣登録第218921号	図面名	区画割丈量図 (1)	縮尺	1/250
所在	伊予郡砥部町川井1683番1 外			単位	m	

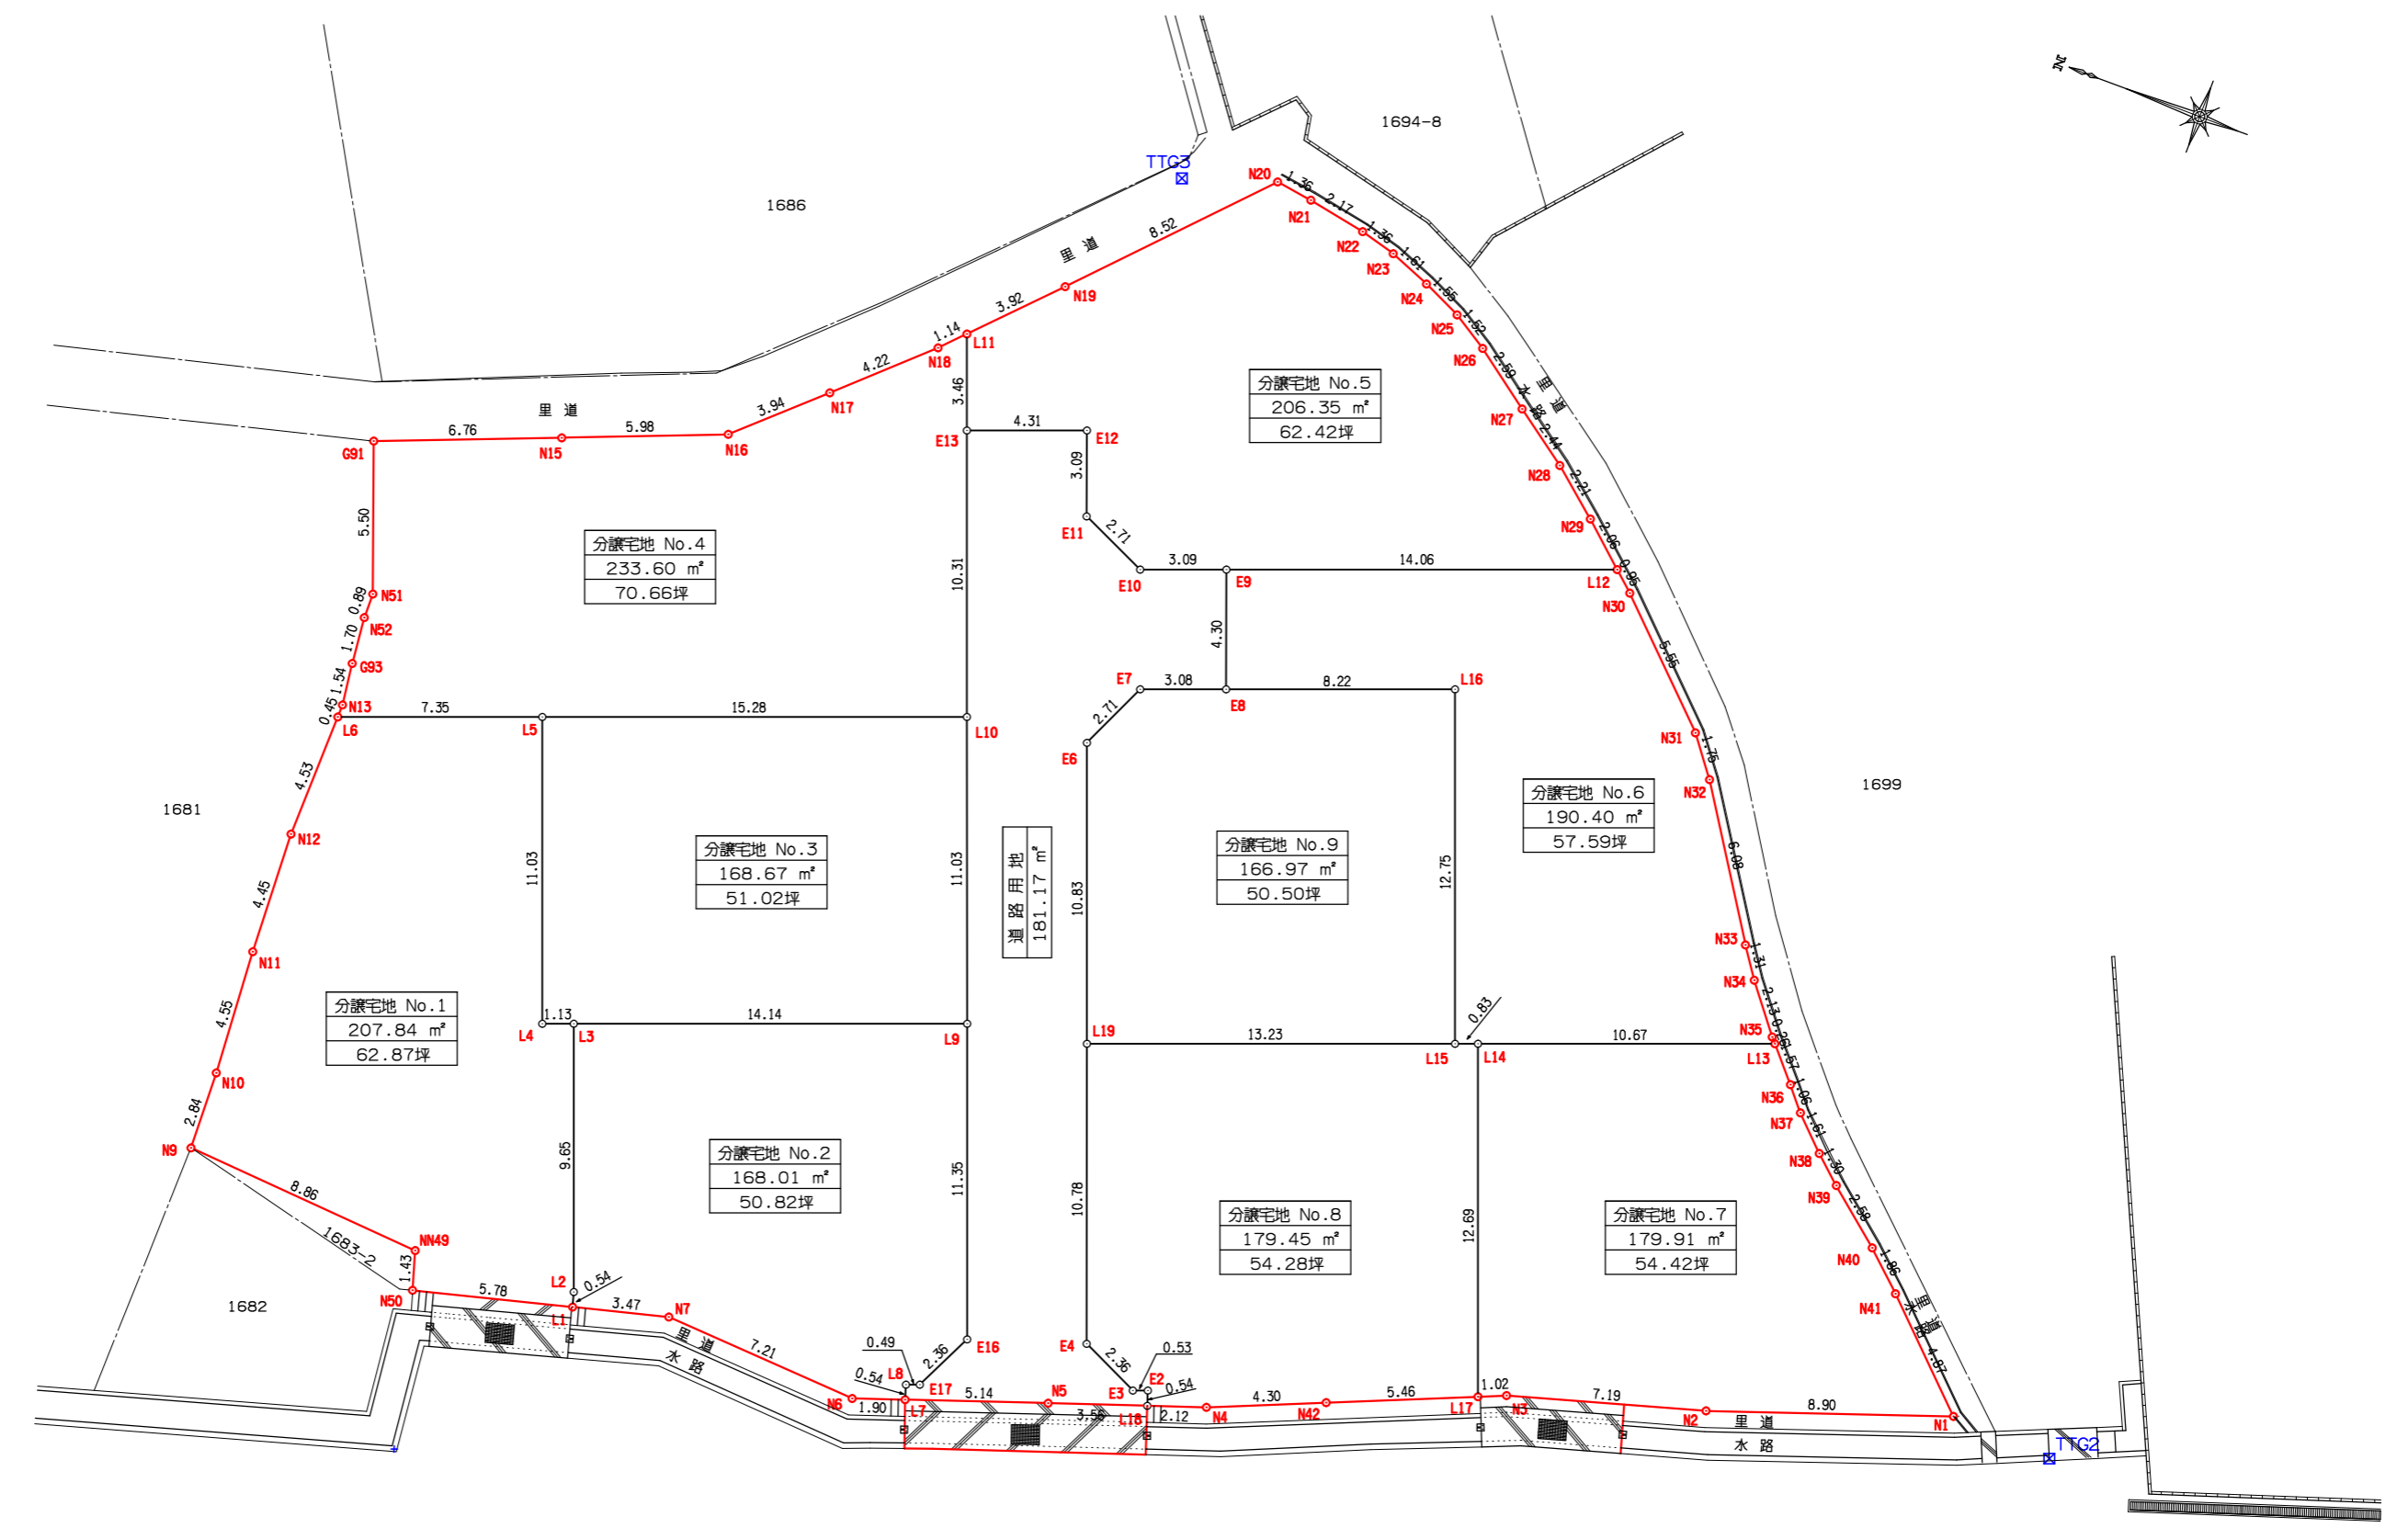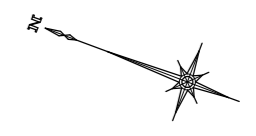

分譲宅地 No.4
233.60 m²
70.66坪

分譲宅地 No.3
168.67 m²
51.02坪

分譲宅地 No.1
207.84 m²
62.87坪

分譲宅地 No.2
168.01 m²
50.82坪

分譲宅地 No.5
206.35 m²
62.42坪

分譲宅地 No.9
166.97 m²
50.50坪

分譲宅地 No.6
190.40 m²
57.59坪

分譲宅地 No.8
179.45 m²
54.28坪

分譲宅地 No.7
179.91 m²
54.42坪

道路用地
181.17 m²

町道【川井団地内中央線】

【確定測量後】

(2026年05月18日作成)

設計者	有限会社 ダイドー設計	知事登録第 1986 号 一級建築士 田坂豊志 大臣登録第218921号	図面名	区画割丈量図 (1)	縮尺	1/250
所在	伊予郡砥部町川井1683番1 外			単位	m	

分譲宅地 No.1

測点	X	Y
L1	83432.578	-66585.274
L2	83432.728	-66584.751
L3	83436.147	-66575.725
L4	83437.211	-66576.128
L5	83441.122	-66565.806
L6	83447.998	-66568.411
N12	83448.079	-66572.947
N11	83447.863	-66577.396
N10	83447.546	-66581.942
N9	83447.440	-66584.782
NN49	83438.596	-66585.380
N50	83438.169	-66586.751
倍積	415.688668	
面積	207.8443340	地積 207.84 m ²

分譲宅地 No.2

測点	X	Y
L7	83420.211	-66584.153
L8	83420.374	-66583.633
E17	83419.911	-66583.466
E16	83418.897	-66581.331
L9	83422.921	-66570.714
L3	83436.147	-66575.725
L2	83432.728	-66584.751
L1	83432.578	-66585.274
N7	83429.215	-66584.386
N6	83422.008	-66584.785
倍積	336.025340	
面積	168.0126700	地積 168.01 m ²

分譲宅地 No.3

測点	X	Y
L9	83422.921	-66570.714
L3	83436.147	-66575.725
L4	83437.211	-66576.128
L5	83441.122	-66565.806
L10	83426.833	-66560.392
倍積	337.347786	
面積	168.6738930	地積 168.67 m ²

分譲宅地 No.4

測点	X	Y
L10	83426.833	-66560.392
L5	83441.122	-66565.806
L6	83447.998	-66568.411
N13	83447.990	-66567.952
G93	83448.192	-66566.424
N52	83448.372	-66564.729
N51	83448.382	-66563.830
G91	83450.305	-66558.673
N15	83444.022	-66556.164
N16	83438.465	-66553.929
N17	83435.581	-66551.240
N18	83432.510	-66548.342
L11	83431.718	-66547.509
E13	83430.487	-66550.751
倍積	467.218797	
面積	233.6093985	地積 233.60 m ²

分譲宅地 No.5

測点	X	Y
L11	83431.718	-66547.509
E13	83430.487	-66550.751
E12	83426.453	-66549.224
E11	83425.363	-66552.117
E10	83422.888	-66553.229
E9	83419.990	-66552.134
L12	83406.838	-66547.151
N29	83408.391	-66545.789
N28	83410.097	-66544.375
N27	83412.089	-66542.956
N26	83414.186	-66541.420
N25	83415.478	-66540.619
N24	83416.894	-66539.965
N23	83418.399	-66539.374
N22	83419.714	-66539.020
N21	83421.857	-66538.625
N20	83423.205	-66538.433
N19	83429.015	-66544.666
倍積	412.716845	
面積	206.3584225	地積 206.35 m ²

分譲宅地 No.6

測点	X	Y
L13	83395.491	-66561.096
L14	83405.475	-66564.879
L15	83406.255	-66565.174
L16	83410.773	-66553.250
E8	83418.468	-66556.165
E9	83419.990	-66552.134
L12	83406.838	-66547.151
N30	83406.122	-66547.779
N31	83402.127	-66551.645
N32	83401.058	-66553.040
N33	83397.742	-66558.141
N34	83396.992	-66559.219
N35	83395.667	-66560.896
倍積	380.802367	
面積	190.4011835	地積 190.40 m ²

分譲宅地 No.7

測点	X	Y
L17	83400.976	-66576.755
L14	83405.475	-66564.879
L13	83395.491	-66561.096
N36	83394.447	-66562.277
N37	83393.757	-66563.094
N38	83392.603	-66564.221
N39	83391.621	-66565.088
N40	83389.622	-66566.719
N41	83388.244	-66567.971
N1	83384.738	-66571.360
N2	83393.131	-66574.327
N3	83400.030	-66576.354
倍積	359.827441	
面積	179.9137205	地積 179.91 m ²

分譲宅地 No.8

測点	X	Y
L18	83411.987	-66581.272
E2	83412.168	-66580.755
E3	83412.669	-66580.941
E4	83414.815	-66579.955
L19	83418.636	-66569.865
L15	83406.255	-66565.174
L14	83405.475	-66564.879
L17	83400.976	-66576.755
N42	83406.011	-66578.890
N4	83409.978	-66580.572
倍積	358.913979	
面積	179.4569895	地積 179.45 m ²

分譲宅地 No.9


測点	X	Y
L19	83418.636	-66569.865
E6	83422.472	-66559.735
E7	83421.358	-66557.258
E8	83418.468	-66556.165
L16	83410.773	-66553.250
L15	83406.255	-66565.174
倍積	333.952730	
面積	166.9763650	地積 166.97 m ²

道路用地

測点	X	Y
L18	83411.987	-66581.272
E2	83412.168	-66580.755
E3	83412.669	-66580.941
E4	83414.815	-66579.955
L19	83418.636	-66569.865
E6	83422.472	-66559.735
E7	83421.358	-66557.258
E8	83418.468	-66556.165
E9	83419.990	-66552.134
E10	83422.888	-66553.229
E11	83425.363	-66552.117
E12	83426.453	-66549.224
E13	83430.487	-66550.751
L10	83426.833	-66560.392
L9	83422.921	-66570.714
E16	83418.897	-66581.331
E17	83419.911	-66583.466
L8	83420.374	-66583.633
L7	83420.211	-66584.153
N5	83415.358	-66582.447
倍積	362.347157	
面積	181.1735785	地積 181.17 m ²

【確定測量後】

(2026年05月18日作成)

設計者	 有限会社 ガイドー設計	知事登録第 1986 号 一級建築士 田坂豊志 大臣登録第218921号	図面名	区画割求積表(1)	縮尺	1/250
		所在	伊予郡砥部町川井1683番1外	単位	m	