

宅地 No.1		
測 点	X	Y
F1	86405.655	-73570.625
F2	86386.109	-73569.140
26D-0829	86385.398	-73578.638
26D-0818	86403.431	-73580.074
26D-0819	86404.911	-73580.201
倍積	374.558192	
面積	187.2790960	地積 187.27 m ²

宅地 No.2		
測 点	X	Y
F3	86406.358	-73561.046
F4	86386.838	-73559.563
P1	86386.499	-73563.931
F2	86386.109	-73569.140
F1	86405.655	-73570.625
26D-0820	86405.701	-73570.036
26D-0821	86406.032	-73565.449
倍積	376.350165	
面積	188.1750825	地積 188.17 m ²

宅地 No.3		
測 点	X	Y
F5	86407.066	-73551.467
F6	86387.569	-73549.986
P2	86387.067	-73556.623
F4	86386.838	-73559.563
F3	86406.358	-73561.046
倍積	375.793431	
面積	187.8967155	地積 187.89 m ²


宅地 No.4		
測 点	X	Y
P3	86387.830	-73546.533
F6	86387.569	-73549.986
F5	86407.066	-73551.467
26D-0822	86407.455	-73546.203
26D-0823	86407.877	-73540.624
26D-0824	86407.880	-73540.534
P5	86390.282	-73540.812
P4	86388.117	-73542.848
倍積	389.412625	
面積	194.7063125	地積 194.70 m ²

—・・・フェンス施工部分 (2m)

※フェンスについては隣地が外構 (ブロック) を施工した場合は見通しが悪くなる場合があります。



※本分譲地内に電柱・支線の設置はありません

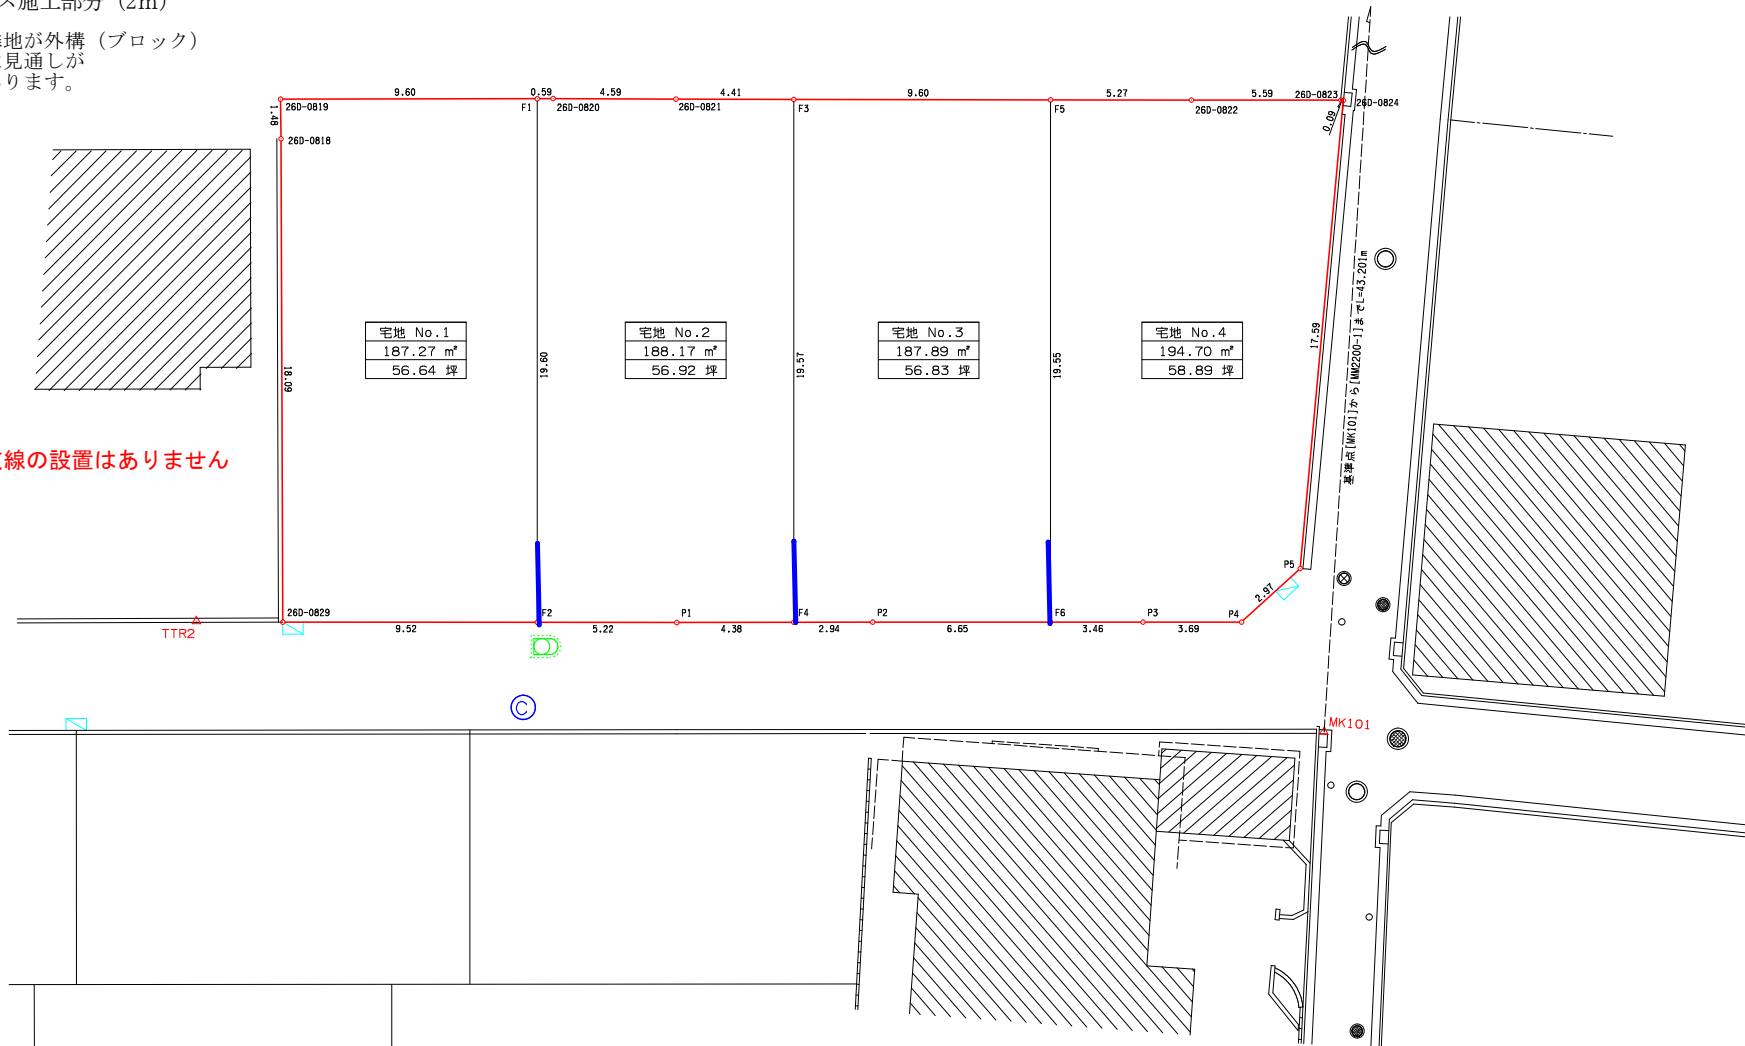

△TE-1 (開発道路隅切部)

基 準 点	X	Y
TTR2	86385.184	-73581.861
TE-1	86377.266	-73604.734
MK101	86384.243	-73539.458
MM2200-1	86427.441	-73539.954

設計者	有限会社 ダイドー設計	知事登録第 1986 号 一級建築士 田坂豊志 大臣登録第218921号	図面名	土 地 利 用 計 画 平 面 図	縮尺	1/200
所 在	伊予郡松前町大字南黒田字砂原722番1 他		単位	m		