

電柱（案）R8.6.5時点

○



・・・電柱

→

・・・支線

・・・フェンス施工部分（2m）

※フェンスについては隣地が外構（ブロック）を施工した場合は見通しが悪くなる場合があります。

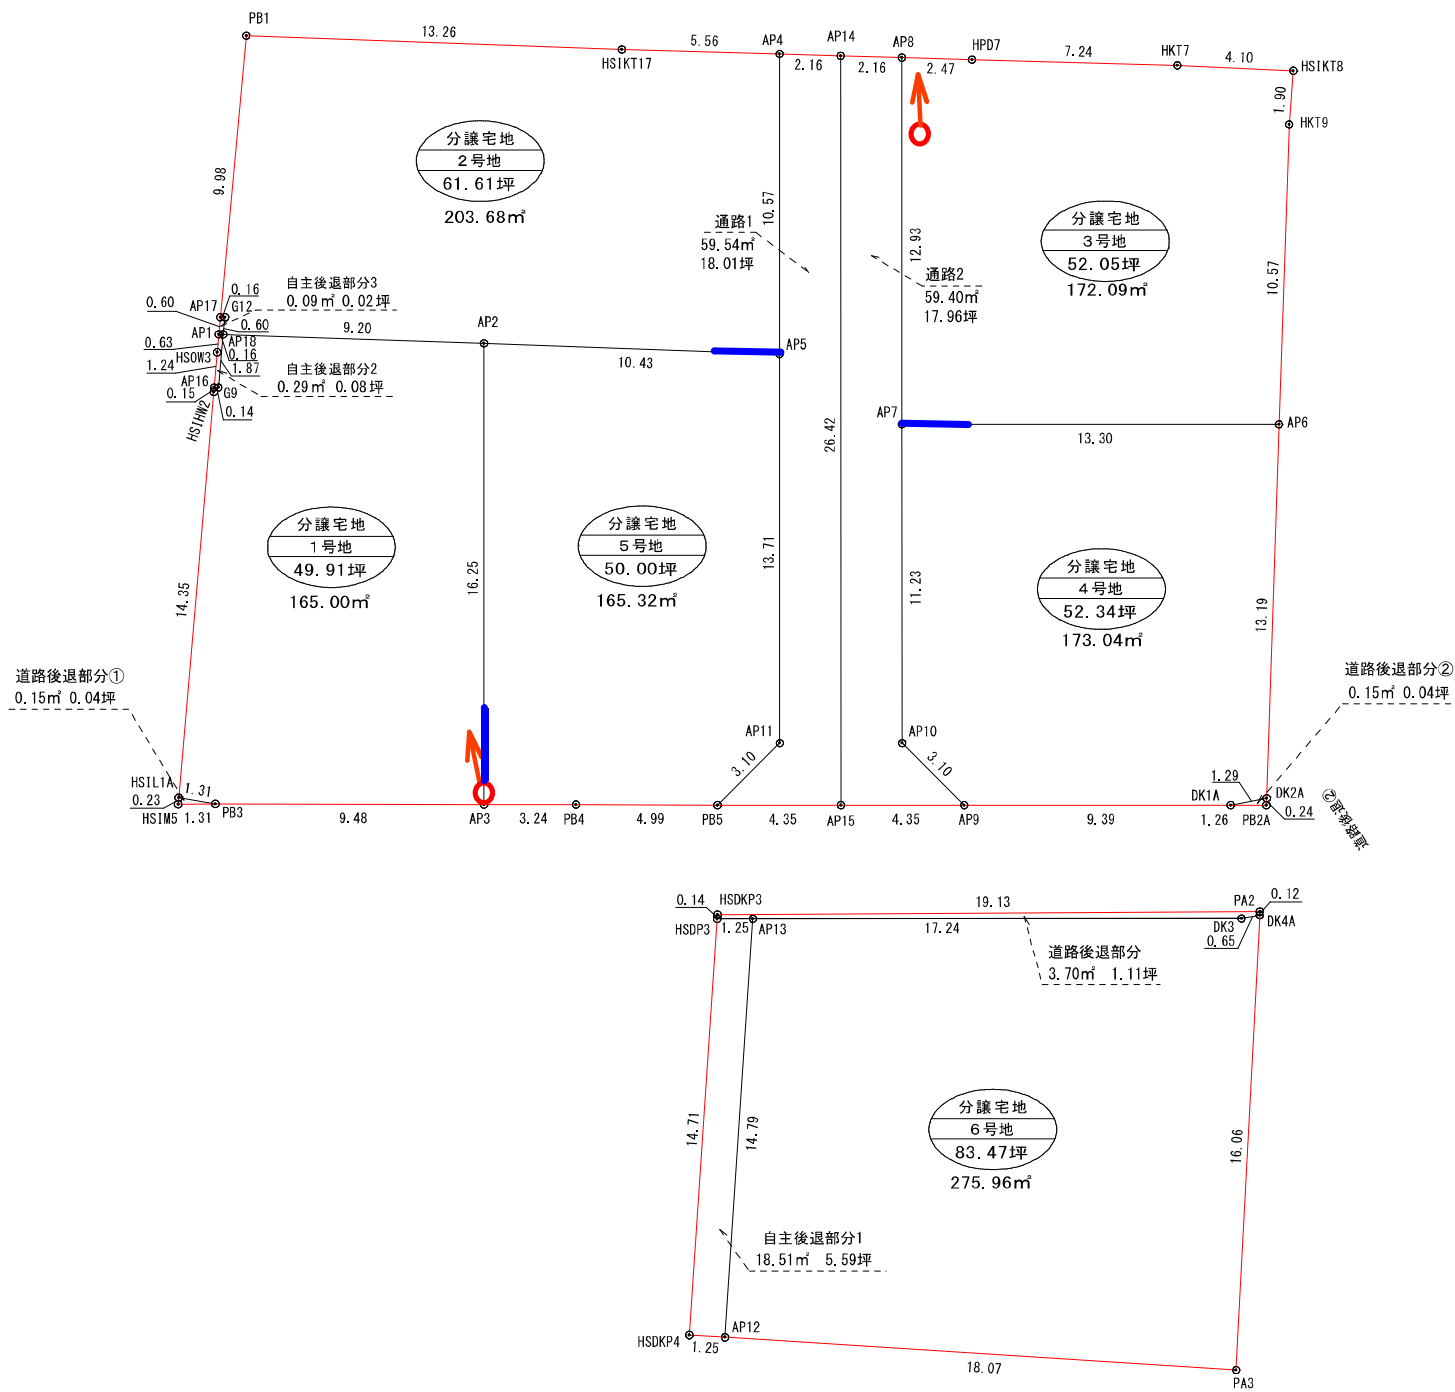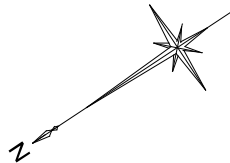

設計者	松山市本町六丁目6番地7-1402号 株式会社 リッツ 代表取締役 八塚 英樹	連絡先	TEL 989-8090 FAX 989-8490	縮尺	作成年月日	変更年月日	工事名	場所	図面名
				1/250	令和8年3月4日	令和8年5月29日			

	使用公式	A= (Xn+1-Xn-1) Yn/2		
地 番	1号地			
測点名	X座標	Y座標	辺 長	
HSIL1A	82. 086	86. 921	14. 35	
HS1HW2	73. 178	98. 183	0. 15	
AP16	73. 082	98. 306	0. 14	
G9	72. 959	98. 225	1. 87	
AP18	71. 788	99. 687	9. 20	
AP2	64. 281	94. 358	16. 25	
AP3	73. 218	80. 786	9. 48	
PB3	81. 126	86. 020	1. 31	
合計		330. 006320		
1 / 2		165. 0031600		
地積		165. 00	m ²	
坪数		49. 91	坪	

	使用公式	A= (Xn+1-Xn-1) Yn/2		
地 番	2号地			
測点名	X座標	Y座標	辺 長	
PB1	65. 309	108. 046	13. 26	
HS1KT17	54. 512	100. 339	5. 56	
AP4	49. 957	97. 148	10. 57	
AP5	55. 772	88. 317	10. 43	
AP2	64. 281	94. 358	9. 20	
AP18	71. 788	99. 687	0. 60	
G12	71. 408	100. 162	0. 16	
AP17	71. 545	100. 253	9. 98	
合計		407. 368094		
1 / 2		203. 6840470		
地積		203. 68	m ²	
坪数		61. 61	坪	

	使用公式	A= (Xn+1-Xn-1) Yn/2		
地 番	3号地			
測点名	X座標	Y座標	辺 長	
HKT7	38. 460	89. 094	4. 10	
HS1KT8	35. 139	86. 681	1. 90	
HKT9	36. 312	85. 183	10. 57	
AP6	42. 421	76. 550	13. 30	
AP7	53. 531	83. 866	12. 93	
AP8	46. 418	94. 668	2. 47	
HPD7	44. 393	93. 249	7. 24	
合計		344. 188932		
1 / 2		172. 0944660		
地積		172. 09	m ²	
坪数		52. 05	坪	

	使用公式	A= (Xn+1-Xn-1) Yn/2		
地 番	4号地			
測点名	X座標	Y座標	辺 長	
AP6	42. 421	76. 550	13. 19	
DK2A	50. 040	65. 782	1. 29	
DK1A	51. 236	66. 277	9. 39	
AP9	59. 084	71. 445	3. 10	
AP10	59. 710	74. 483	11. 23	
AP7	53. 531	83. 866	13. 30	
合計		346. 096975		
1 / 2		173. 0484875		
地積		173. 04	m ²	
坪数		52. 34	坪	

	使用公式	A= (Xn+1-Xn-1) Yn/2		
地 番	5号地			
測点名	X座標	Y座標	辺 長	
PB4	70. 514	78. 996	3. 24	
AP3	73. 218	80. 786	16. 25	
AP2	64. 281	94. 358	10. 43	
AP5	55. 772	88. 317	13. 71	
AP11	63. 317	76. 859	3. 10	
PB5	66. 355	76. 233	4. 99	
合計		330. 649148		
1 / 2		165. 3245740		
地積		165. 32	m ²	
坪数		50. 00	坪	

	使用公式	A= (Xn+1-Xn-1) Yn/2		
地 番	通路1			
測点名	X座標	Y座標	辺 長	
AP11	63. 317	76. 859	13. 71	
AP5	55. 772	88. 317	10. 57	
AP4	49. 957	97. 148	2. 16	
AP14	48. 188	95. 908	26. 42	
AP15	62. 719	73. 839	4. 35	
PB5	66. 355	76. 233	3. 10	
合計		119. 086006		
1 / 2		59. 5430030		
地積		59. 54	m ²	
坪数		18. 01	坪	

	使用公式	A= (Xn+1-Xn-1) Yn/2		
地 番	通路2			
測点名	X座標	Y座標	辺 長	
AP14	48. 188	95. 908	2. 16	
AP8	46. 418	94. 668	12. 93	
AP7	53. 531	83. 866	11. 23	
AP10	59. 710	74. 483	3. 10	
AP9	59. 084	71. 445	4. 35	
AP15	62. 719	73. 839	26. 42	
合計		118. 805952		
1 / 2		59. 4029760		
地積		59. 40	m ²	
坪数		17. 96	坪	

	使用公式	A= (Xn+1-Xn-1) Yn/2		
地 番	道路後退①			
測点名	X座標	Y座標	辺 長	
HSIM5	82. 232	86. 736	0. 23	
HSIL1A	82. 086	86. 921	1. 31	
PB3	81. 126	86. 020	1. 31	
合計		0. 309146		
1 / 2		0. 1545730		
地積		0. 15	m ²	
坪数		0. 04	坪	

	使用公式	A= (Xn+1-Xn-1) Yn/2		
地 番	道路後退②			
測点名	X座標	Y座標	辺 長	
DK1A	51. 236	66. 277	1. 29	
DK2A	50. 040	65. 782	0. 24	
PB2A	50. 181	65. 583	1. 26	
合計		0. 307799		
1 / 2		0. 1538995		
地積		0. 15	m ²	
坪数		0. 04	坪	

	使用公式	A= (Xn+1-Xn-1) Yn/2		
地 番	自主後退部分2			
測点名	X座標	Y座標	辺 長	
G9	72. 959	98. 225	0. 14	
AP16	73. 082	98. 306	1. 24	
HSOW3	72. 315	99. 290	0. 63	
AP1	71. 921	99. 782	0. 16	
AP18	71. 788	99. 687	1. 87	
合計		0. 591612		
1 / 2		0. 2958060		
地積		0. 29	m ²	
坪数		0. 08	坪	


	使用公式	A= (Xn+1-Xn-1) Yn/2		
地 番	自主後退部分3			
測点名	X座標	Y座標	辺 長	
G12	71. 408	100. 162	0. 60	
AP18	71. 788	99. 687	0. 16	
AP1	71. 921	99. 782	0. 60	
AP17	71. 545	100. 253	0. 16	
合計		0. 198018		
1 / 2		0. 0990090		
地積		0. 09	m ²	
坪数		0. 02	坪	

	使用公式	A= (Xn+1-Xn-1) Yn/2		
地 番	6号地			
測点名	X座標	Y座標	辺 長	
AP13	67. 521	72. 205	17. 24	
DK3	53. 123	62. 720	0. 65	
DK4A	52. 519	62. 470	16. 06	
PA3	62. 041	49. 536	18. 07	
AP12	76. 465	60. 422	14. 79	
合計		551. 925474		
1 / 2		275. 9627370		
地積		275. 96	m ²	
坪数		83. 47	坪	

	使用公式	A= (Xn+1-Xn-1) Yn/2		
地 番	自主後退部分1			
測点名	X座標	Y座標	辺 長	
HSDP3	68. 571	72. 897	1. 25	
AP13	67. 521	72. 205	14. 79	
AP12	76. 465	60. 422	1. 25	
HSDKP4	77. 467	61. 178	14. 71	
合計		37. 029212		
1 / 2		18. 5146060		
地積		18. 51	m ²	
坪数		5. 59	坪	

	使用公式	A= (Xn+1-Xn-1) Yn/2		
地 番	道路後退③			
測点名	X座標	Y座標	辺 長	
HSDP3	68. 571	72. 897	0. 14	
HSDKP3	68. 484	73. 012	19. 13	
PA2	52. 446	62. 570	0. 12	
DK4A	52. 519	62. 470	0. 65	
DK3	53. 123	62. 720	17. 24	
AP13	67. 521	72. 205	1. 25	
合計		7. 408269		
1 / 2		3. 7041345		
地積		3. 70	m ²	
坪数		1. 11	坪	

設計者	松山市本町六丁目6番地7-1402号 株式会社 リッツ 代表取締役 八塚 英樹	連絡先	TEL 989-8090	縮 尺	作 成 年 月 日	変 更 年 月 日	工 事 名	場 所	図 面 名
			FAX 989-8490	1/250	令和8年3月4日	令和8年5月29日		松山市和田甲378-32,-42	求積図

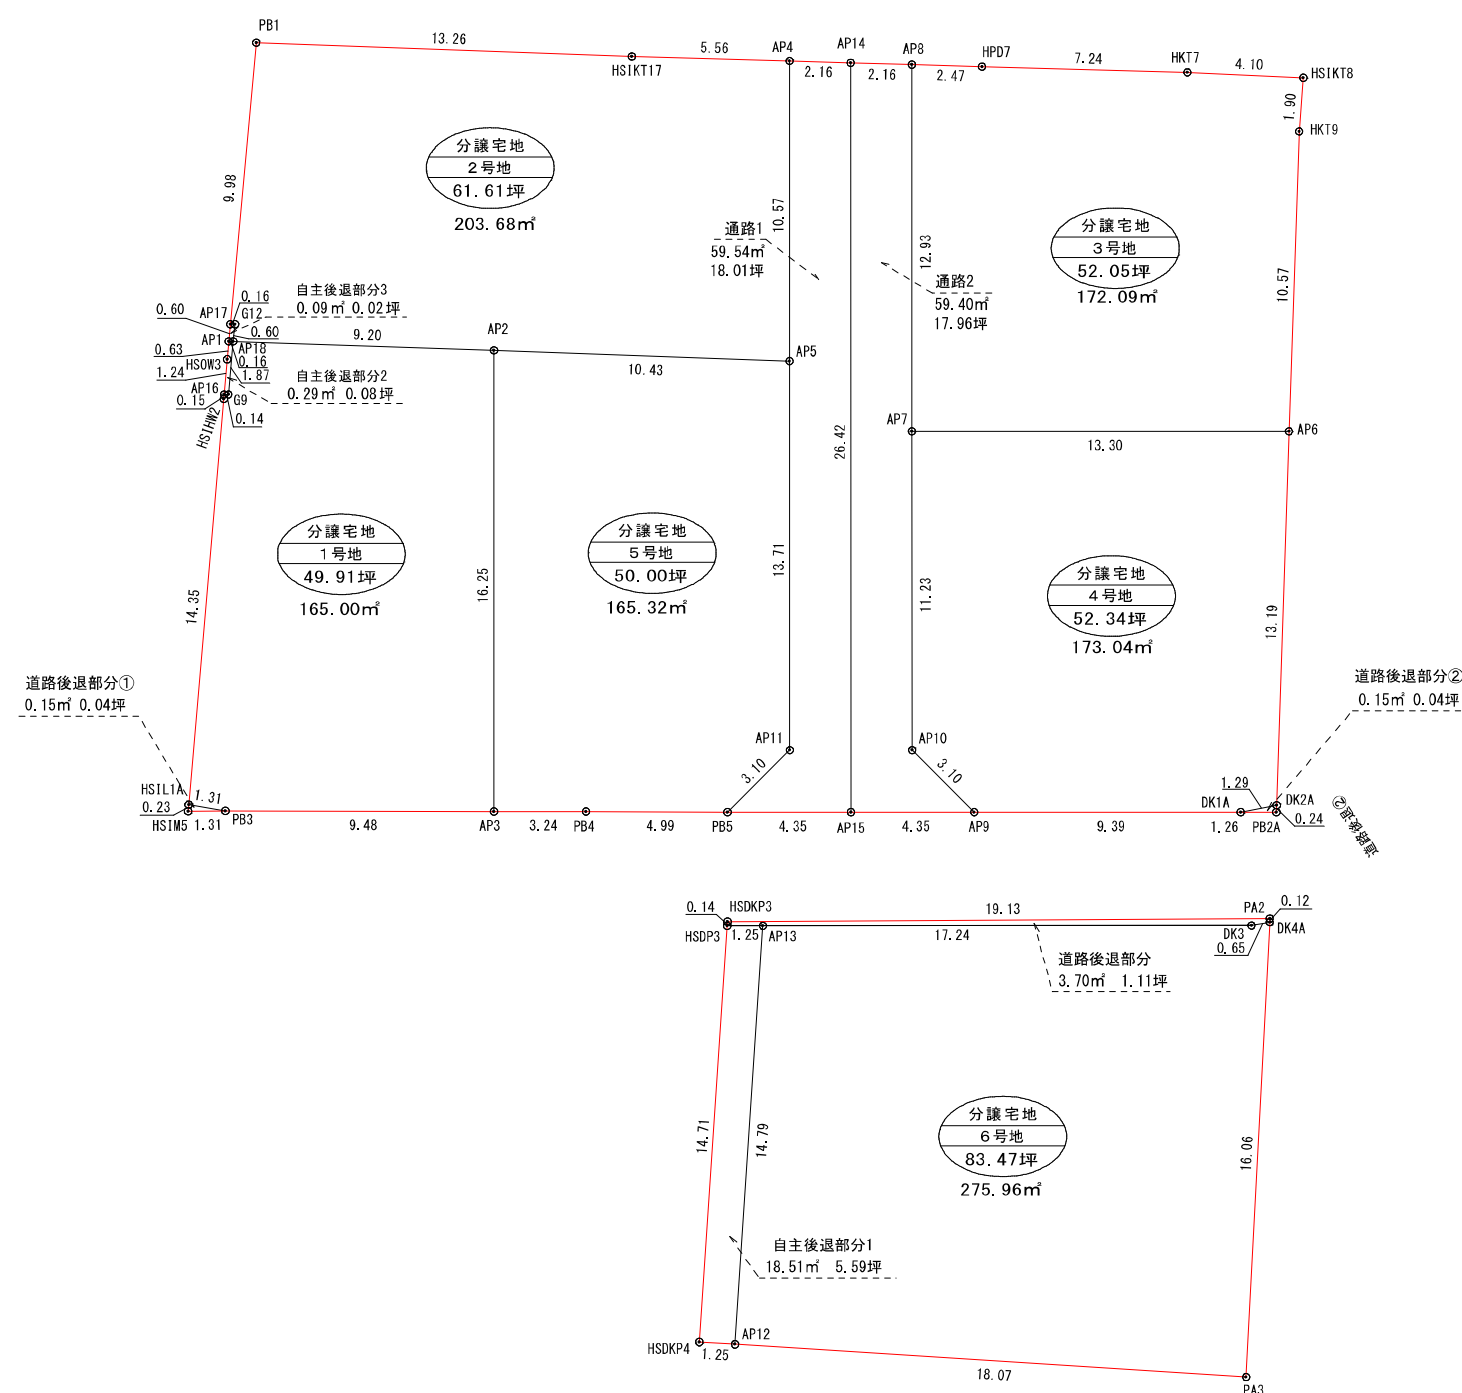

設計者	松山市本町六丁目6番地7-1402号 株式会社 リッツ 代表取締役 八塚 英樹	連絡先	TEL 989-8090	縮 尺	作 成 年 月 日	変 更 年 月 日	工 事 名	場 所	図 面 名
			FAX 989-8490	1/250	令和8年3月4日	令和8年5月29日		松山市和田甲378-32,-42	区画割図

	使用公式	A= (Xn+1-Xn-1) Yn/2		
地 番	1号地			
測点名	X座標	Y座標	辺 長	
HSIL1A	82. 086	86. 921	14. 35	
HS1HW2	73. 178	98. 183	0. 15	
AP16	73. 082	98. 306	0. 14	
G9	72. 959	98. 225	1. 87	
AP18	71. 788	99. 687	9. 20	
AP2	64. 281	94. 358	16. 25	
AP3	73. 218	80. 786	9. 48	
PB3	81. 126	86. 020	1. 31	
合計		330. 006320		
1 / 2		165. 0031600		
地積		165. 00	m ²	
坪数		49. 91	坪	

	使用公式	A= (Xn+1-Xn-1) Yn/2		
地 番	2号地			
測点名	X座標	Y座標	辺 長	
PB1	65. 309	108. 046	13. 26	
HS1KT17	54. 512	100. 339	5. 56	
AP4	49. 957	97. 148	10. 57	
AP5	55. 772	88. 317	10. 43	
AP2	64. 281	94. 358	9. 20	
AP18	71. 788	99. 687	0. 60	
G12	71. 408	100. 162	0. 16	
AP17	71. 545	100. 253	9. 98	
合計		407. 368094		
1 / 2		203. 6840470		
地積		203. 68	m ²	
坪数		61. 61	坪	

	使用公式	A= (Xn+1-Xn-1) Yn/2		
地 番	3号地			
測点名	X座標	Y座標	辺 長	
HKT7	38. 460	89. 094	4. 10	
HS1KT8	35. 139	86. 681	1. 90	
HKT9	36. 312	85. 183	10. 57	
AP6	42. 421	76. 550	13. 30	
AP7	53. 531	83. 866	12. 93	
AP8	46. 418	94. 668	2. 47	
HPD7	44. 393	93. 249	7. 24	
合計		344. 188932		
1 / 2		172. 0944660		
地積		172. 09	m ²	
坪数		52. 05	坪	

	使用公式	A= (Xn+1-Xn-1) Yn/2		
地 番	4号地			
測点名	X座標	Y座標	辺 長	
AP6	42. 421	76. 550	13. 19	
DK2A	50. 040	65. 782	1. 29	
DK1A	51. 236	66. 277	9. 39	
AP9	59. 084	71. 445	3. 10	
AP10	59. 710	74. 483	11. 23	
AP7	53. 531	83. 866	13. 30	
合計		346. 096975		
1 / 2		173. 0484875		
地積		173. 04	m ²	
坪数		52. 34	坪	

	使用公式	A= (Xn+1-Xn-1) Yn/2		
地 番	5号地			
測点名	X座標	Y座標	辺 長	
PB4	70. 514	78. 996	3. 24	
AP3	73. 218	80. 786	16. 25	
AP2	64. 281	94. 358	10. 43	
AP5	55. 772	88. 317	13. 71	
AP11	63. 317	76. 859	3. 10	
PB5	66. 355	76. 233	4. 99	
合計		330. 649148		
1 / 2		165. 3245740		
地積		165. 32	m ²	
坪数		50. 00	坪	

	使用公式	A= (Xn+1-Xn-1) Yn/2		
地 番	通路1			
測点名	X座標	Y座標	辺 長	
AP11	63. 317	76. 859	13. 71	
AP5	55. 772	88. 317	10. 57	
AP4	49. 957	97. 148	2. 16	
AP14	48. 188	95. 908	26. 42	
AP15	62. 719	73. 839	4. 35	
PB5	66. 355	76. 233	3. 10	
合計		119. 086006		
1 / 2		59. 5430030		
地積		59. 54	m ²	
坪数		18. 01	坪	

	使用公式	A= (Xn+1-Xn-1) Yn/2		
地 番	通路2			
測点名	X座標	Y座標	辺 長	
AP14	48. 188	95. 908	2. 16	
AP8	46. 418	94. 668	12. 93	
AP7	53. 531	83. 866	11. 23	
AP10	59. 710	74. 483	3. 10	
AP9	59. 084	71. 445	4. 35	
AP15	62. 719	73. 839	26. 42	
合計		118. 805952		
1 / 2		59. 4029760		
地積		59. 40	m ²	
坪数		17. 96	坪	

	使用公式	A= (Xn+1-Xn-1) Yn/2		
地 番	道路後退①			
測点名	X座標	Y座標	辺 長	
HSIM5	82. 232	86. 736	0. 23	
HSIL1A	82. 086	86. 921	1. 31	
PB3	81. 126	86. 020	1. 31	
合計		0. 309146		
1 / 2		0. 1545730		
地積		0. 15	m ²	
坪数		0. 04	坪	

	使用公式	A= (Xn+1-Xn-1) Yn/2		
地 番	道路後退②			
測点名	X座標	Y座標	辺 長	
DK1A	51. 236	66. 277	1. 29	
DK2A	50. 040	65. 782	0. 24	
PB2A	50. 181	65. 583	1. 26	
合計		0. 307799		
1 / 2		0. 1538995		
地積		0. 15	m ²	
坪数		0. 04	坪	

	使用公式	A= (Xn+1-Xn-1) Yn/2		
地 番	自主後退部分2			
測点名	X座標	Y座標	辺 長	
G9	72. 959	98. 225	0. 14	
AP16	73. 082	98. 306	1. 24	
HSOW3	72. 315	99. 290	0. 63	
AP1	71. 921	99. 782	0. 16	
AP18	71. 788	99. 687	1. 87	
合計		0. 591612		
1 / 2		0. 2958060		
地積		0. 29	m ²	
坪数		0. 08	坪	

	使用公式	A= (Xn+1-Xn-1) Yn/2		
地 番	自主後退部分3			
測点名	X座標	Y座標	辺 長	
G12	71. 408	100. 162	0. 60	
AP18	71. 788	99. 687	0. 16	
AP1	71. 921	99. 782	0. 60	
AP17	71. 545	100. 253	0. 16	
合計		0. 198018		
1 / 2		0. 0990090		
地積		0. 09	m ²	
坪数		0. 02	坪	

	使用公式	A= (Xn+1-Xn-1) Yn/2		
地 番	6号地			
測点名	X座標	Y座標	辺 長	
AP13	67. 521	72. 205	17. 24	
DK3	53. 123	62. 720	0. 65	
DK4A	52. 519	62. 470	16. 06	
PA3	62. 041	49. 536	18. 07	
AP12	76. 465	60. 422	14. 79	
合計		551. 925474		
1 / 2		275. 9627370		
地積		275. 96	m ²	
坪数		83. 47	坪	

	使用公式	A= (Xn+1-Xn-1) Yn/2		
地 番	自主後退部分1			
測点名	X座標	Y座標	辺 長	
HSDP3	68. 571	72. 897	1. 25	
AP13	67. 521	72. 205	14. 79	
AP12	76. 465	60. 422	1. 25	
HSDKP4	77. 467	61. 178	14. 71	
合計		37. 029212		
1 / 2		18. 5146060		
地積		18. 51	m ²	
坪数		5. 59	坪	

	使用公式	A= (Xn+1-Xn-1) Yn/2		
地 番	道路後退③			
測点名	X座標	Y座標	辺 長	
HSDP3	68. 571	72. 897	0. 14	
HSDKP3	68. 484	73. 012	19. 13	
PA2	52. 446	62. 570	0. 12	
DK4A	52. 519	62. 470	0. 65	
DK3	53. 123	62. 720	17. 24	
AP13	67. 521	72. 205	1. 25	
合計		7. 408269		
1 / 2		3. 7041345		
地積		3. 70	m ²	
坪数		1. 11	坪	

設計者	松山市本町六丁目6番地7-1402号 株式会社 リッツ 代表取締役 八塚 英樹	連絡先	TEL 989-8090	縮 尺	作 成 年 月 日	変 更 年 月 日	工 事 名	場 所	図 面 名
			FAX 989-8490	1/250	令和8年3月4日	令和8年5月29日		松山市和田甲378-32,-42	求積図