

電柱（案）R8. 7. 28時点

○


電柱

→

支線

フェンス施工部分（2m）

※フェンスについては隣地が外構（ブロック）を施工した場合は見通しが悪くなる場合があります。

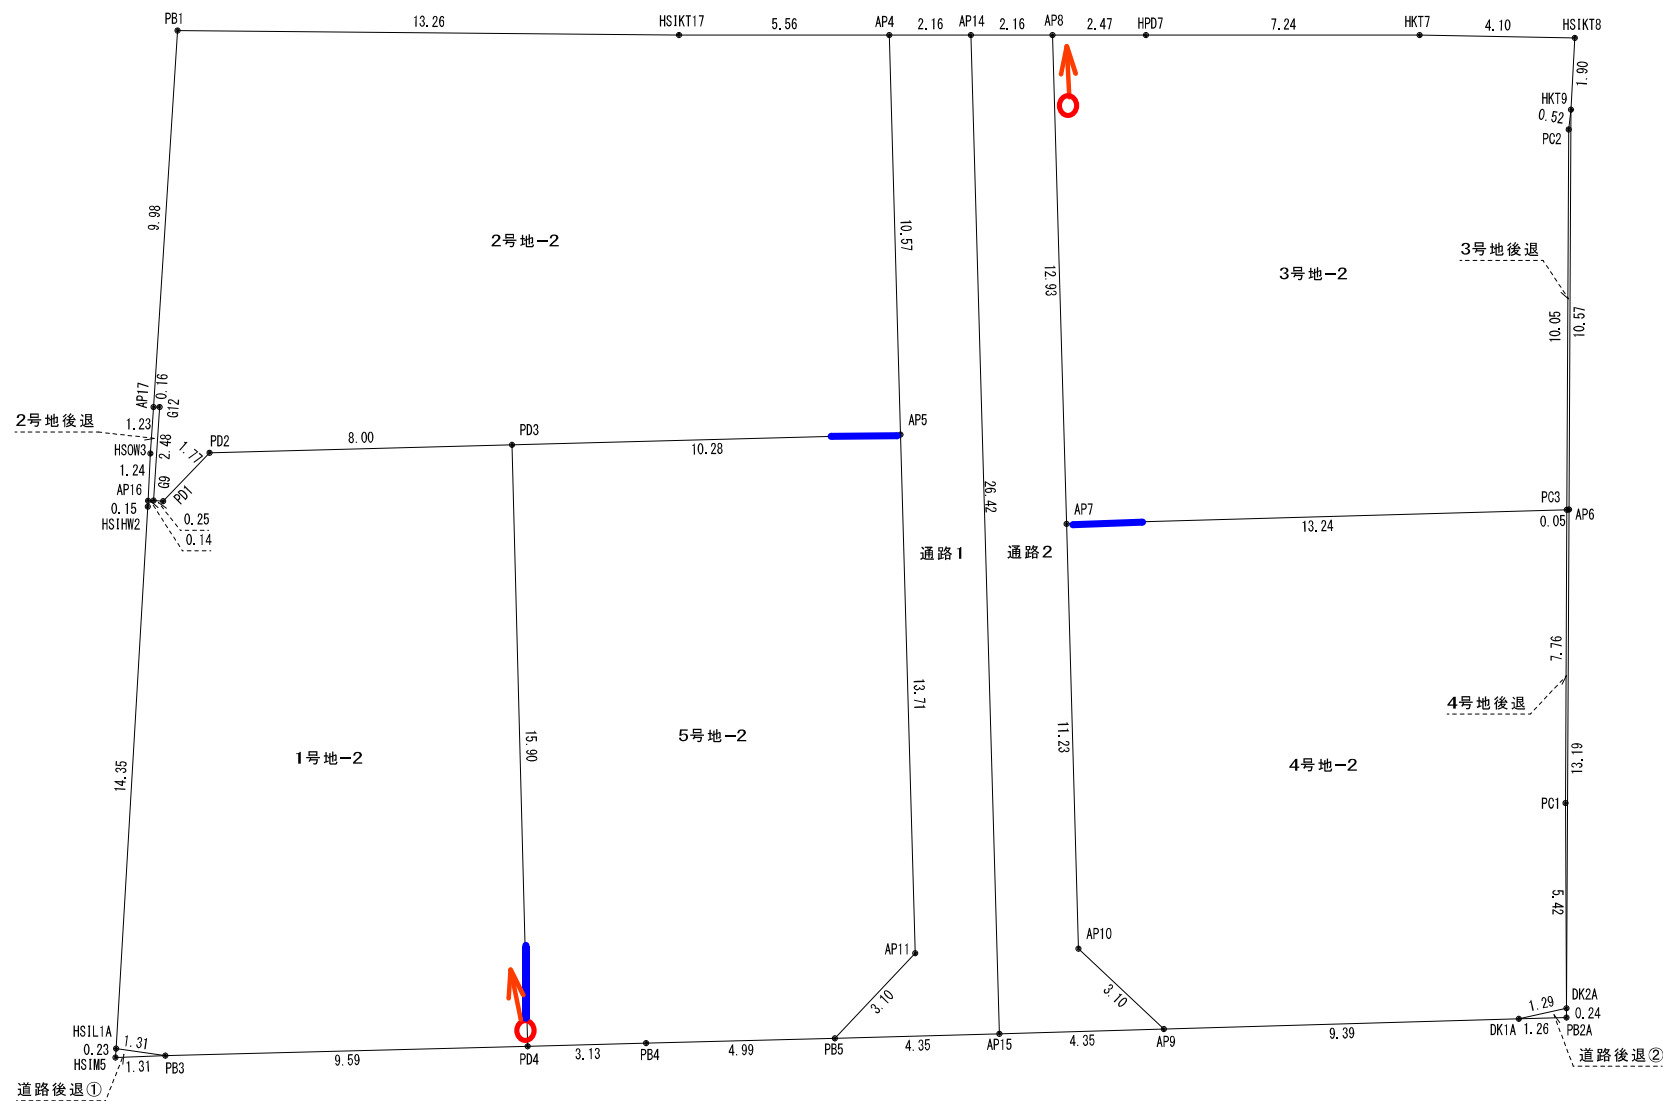

| 地番 1号地-2 |             |        |        |                |
|----------|-------------|--------|--------|----------------|
| 測点       | X           | Y      | 辺      | 長              |
| AP16     | 73.082      | 98.306 | 0.14   |                |
| G9       | 72.959      | 98.225 | 0.25   |                |
| PD1      | 72.764      | 98.069 | 1.77   |                |
| PD2      | 71.024      | 98.413 | 8.00   |                |
| PD3      | 64.345      | 93.992 | 15.90  |                |
| PD4      | 73.126      | 80.725 | 9.59   |                |
| PB3      | 81.126      | 86.020 | 1.31   |                |
| HSIL1A   | 82.086      | 86.921 | 14.35  |                |
| HSIHW2   | 73.178      | 98.183 | 0.15   |                |
| 倍積       | 322.998357  | 地積     | 161.49 | m <sup>2</sup> |
| 面積       | 161.4991785 | 坪数     | 48.85  | 坪              |

| 地番 2号地-2 |             |         |        |                |
|----------|-------------|---------|--------|----------------|
| 測点       | X           | Y       | 辺      | 長              |
| PB1      | 65.309      | 108.046 | 13.26  |                |
| HSIKT17  | 54.512      | 100.339 | 5.56   |                |
| AP4      | 49.957      | 97.148  | 10.57  |                |
| AP5      | 55.772      | 88.317  | 10.28  |                |
| PD3      | 64.345      | 93.992  | 8.00   |                |
| PD2      | 71.024      | 98.413  | 1.77   |                |
| PD1      | 72.764      | 98.069  | 0.25   |                |
| G9       | 72.959      | 98.225  | 2.48   |                |
| G12      | 71.408      | 100.162 | 0.16   |                |
| AP17     | 71.545      | 100.253 | 9.98   |                |
| 倍積       | 422.037039  | 地積      | 211.01 | m <sup>2</sup> |
| 面積       | 211.0185195 | 坪数      | 63.83  | 坪              |

| 地番 2号地後退 |           |         |      |                |
|----------|-----------|---------|------|----------------|
| 測点       | X         | Y       | 辺    | 長              |
| AP17     | 71.545    | 100.253 | 0.16 |                |
| G12      | 71.408    | 100.162 | 2.48 |                |
| G9       | 72.959    | 98.225  | 0.14 |                |
| AP16     | 73.082    | 98.306  | 1.24 |                |
| HSOW3    | 72.315    | 99.290  | 1.23 |                |
| 倍積       | 0.789547  | 地積      | 0.39 | m <sup>2</sup> |
| 面積       | 0.3947735 | 坪数      | 0.11 | 坪              |

| 地番 3号地-2 |             |        |        |                |
|----------|-------------|--------|--------|----------------|
| 測点       | X           | Y      | 辺      | 長              |
| AP8      | 46.418      | 94.668 | 2.47   |                |
| HPD7     | 44.393      | 93.249 | 7.24   |                |
| HKT7     | 38.460      | 89.094 | 4.10   |                |
| HSIKT8   | 35.139      | 86.681 | 1.90   |                |
| HKT9     | 36.312      | 85.183 | 0.52   |                |
| PC2      | 36.663      | 84.791 | 10.05  |                |
| PC3      | 42.470      | 76.582 | 13.24  |                |
| AP7      | 53.531      | 83.866 | 12.93  |                |
| 倍積       | 342.968376  | 地積     | 171.48 | m <sup>2</sup> |
| 面積       | 171.4841880 | 坪数     | 51.87  | 坪              |

| 地番 3号地後退 |           |        |       |                |
|----------|-----------|--------|-------|----------------|
| 測点       | X         | Y      | 辺     | 長              |
| AP6      | 42.421    | 76.550 | 0.05  |                |
| PC3      | 42.470    | 76.582 | 10.05 |                |
| PC2      | 36.663    | 84.791 | 0.52  |                |
| HKT9     | 36.312    | 85.183 | 10.57 |                |
| 倍積       | 1.223520  | 地積     | 0.61  | m <sup>2</sup> |
| 面積       | 0.6117600 | 坪数     | 0.18  | 坪              |

| 地番 4号地-2 |             |        |        |                |
|----------|-------------|--------|--------|----------------|
| 測点       | X           | Y      | 辺      | 長              |
| AP7      | 53.531      | 83.866 | 13.24  |                |
| PC3      | 42.470      | 76.582 | 7.76   |                |
| PC1      | 46.953      | 70.248 | 5.42   |                |
| DK2A     | 50.040      | 65.782 | 1.29   |                |
| DK1A     | 51.236      | 66.277 | 9.39   |                |
| AP9      | 59.084      | 71.445 | 3.10   |                |
| AP10     | 59.710      | 74.483 | 11.23  |                |
| 倍積       | 344.854551  | 地積     | 172.42 | m <sup>2</sup> |
| 面積       | 172.4272755 | 坪数     | 52.15  | 坪              |

| 地番 4号地後退 |           |        |       |                |
|----------|-----------|--------|-------|----------------|
| 測点       | X         | Y      | 辺     | 長              |
| AP6      | 42.421    | 76.550 | 13.19 |                |
| DK2A     | 50.040    | 65.782 | 5.42  |                |
| PC1      | 46.953    | 70.248 | 7.76  |                |
| PC3      | 42.470    | 76.582 | 0.05  |                |
| 倍積       | 1.239460  | 地積     | 0.61  | m <sup>2</sup> |
| 面積       | 0.6197300 | 坪数     | 0.18  | 坪              |

| 地番 5号地-2 |             |        |        |                |
|----------|-------------|--------|--------|----------------|
| 測点       | X           | Y      | 辺      | 長              |
| PD3      | 64.345      | 93.992 | 10.28  |                |
| AP5      | 55.772      | 88.317 | 13.71  |                |
| AP11     | 63.317      | 76.859 | 3.10   |                |
| PB5      | 66.355      | 76.233 | 4.99   |                |
| PB4      | 70.514      | 78.996 | 3.13   |                |
| PD4      | 73.126      | 80.725 | 15.90  |                |
| 倍積       | 322.989955  | 地積     | 161.49 | m <sup>2</sup> |
| 面積       | 161.4949775 | 坪数     | 48.85  | 坪              |

| 地番 通路1 |            |        |       |                |
|--------|------------|--------|-------|----------------|
| 測点     | X          | Y      | 辺     | 長              |
| AP11   | 63.317     | 76.859 | 13.71 |                |
| AP5    | 55.772     | 88.317 | 10.57 |                |
| AP4    | 49.957     | 97.148 | 2.16  |                |
| AP14   | 48.188     | 95.908 | 26.42 |                |
| AP15   | 62.719     | 73.839 | 4.35  |                |
| PB5    | 66.355     | 76.233 | 3.10  |                |
| 倍積     | 119.086006 | 地積     | 59.54 | m <sup>2</sup> |
| 面積     | 59.5430030 | 坪数     | 18.01 | 坪              |

| 地番 通路2 |            |        |       |                |
|--------|------------|--------|-------|----------------|
| 測点     | X          | Y      | 辺     | 長              |
| AP14   | 48.188     | 95.908 | 2.16  |                |
| AP8    | 46.418     | 94.668 | 12.93 |                |
| AP7    | 53.531     | 83.866 | 11.23 |                |
| AP10   | 59.710     | 74.483 | 3.10  |                |
| AP9    | 59.084     | 71.445 | 4.35  |                |
| AP15   | 62.719     | 73.839 | 26.42 |                |
| 倍積     | 118.805952 | 地積     | 59.40 | m <sup>2</sup> |
| 面積     | 59.4029760 | 坪数     | 17.96 | 坪              |

| 地番 道路後退① |           |        |      |                |
|----------|-----------|--------|------|----------------|
| 測点       | X         | Y      | 辺    | 長              |
| HSIM5    | 82.232    | 86.736 | 0.23 |                |
| HSIL1A   | 82.086    | 86.921 | 1.31 |                |
| PB3      | 81.126    | 86.020 | 1.31 |                |
| 倍積       | 0.309146  | 地積     | 0.15 | m <sup>2</sup> |
| 面積       | 0.1545730 | 坪数     | 0.04 | 坪              |

| 地番 道路後退② |           |        |      |                |
|----------|-----------|--------|------|----------------|
| 測点       | X         | Y      | 辺    | 長              |
| DK1A     | 51.236    | 66.277 | 1.29 |                |
| DK2A     | 50.040    | 65.782 | 0.24 |                |
| PB2A     | 50.181    | 65.583 | 1.26 |                |
| 倍積       | 0.307799  | 地積     | 0.15 | m <sup>2</sup> |
| 面積       | 0.1538995 | 坪数     | 0.04 | 坪              |

丈量図

S = 1 / 200

R8-7-22作成