


今回追加区域

A号地	134.63㎡
B号地	138.63㎡
C号地	146.38㎡
D号地	146.85㎡
E号地	174.07㎡
F号地	131.32㎡
G号地	145.42㎡
合計	1017.30㎡

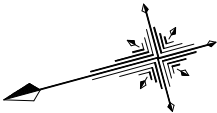

今回追加区域

1320.64㎡

−

宅地合計

1017.30㎡

−


道路後退

10.58㎡

=

開発道路

292.76㎡

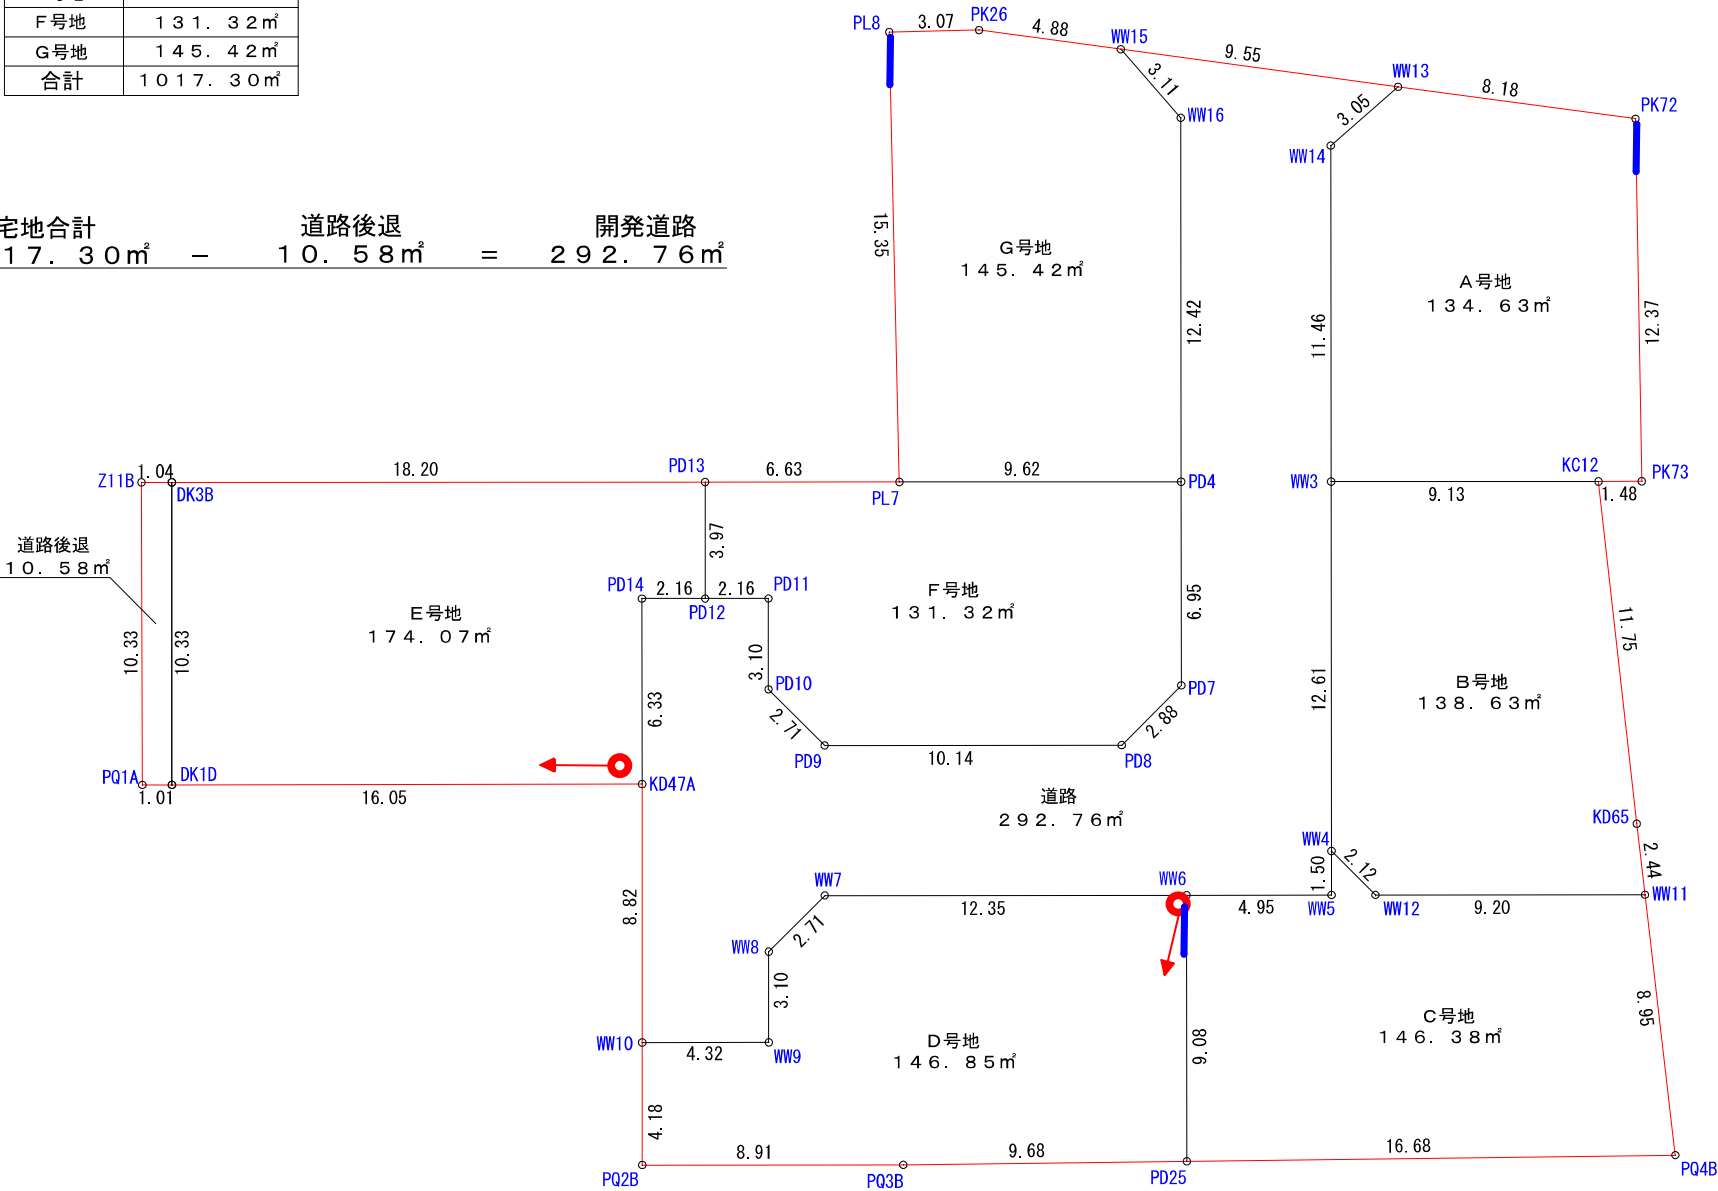

電柱計画 (案) R7. 8.6更新

・・・電柱

・・・支線

・・・フェンス施工部分 (2m)

※フェンスについては隣地が外構（ブロック）を施工した場合は見通しが悪くなる場合があります。

設計者	松山市本町六丁目6番地7-1402号 株式会社 リッツ 代表取締役 八塚 英樹	連絡先	TEL 989-8090 FAX 989-8490	縮尺	作成年月日	工事名	場所	図面名
				1/250	令和 年 月 日		松山市北条辻?	区画丈量図1

地 番	A号地			
NO	Xn	Yn	Xn・(Yn+1-Yn-1)	距 離
PK73	149. 579	111. 719	1738. 407138	12. 37
PK72	146. 561	123. 719	2222. 451004	8. 18
WW13	154. 105	126. 883	281. 241625	3. 05
WW14	156. 842	125. 544	-1946. 409220	11. 46
WW3	159. 819	114. 473	-2149. 086093	9. 13
KC12	151. 007	112. 097	-415. 873278	1. 48
合 計			-269. 268824	
面 積			134. 6344120	
合 計 面 積			134. 6344120	
地 積			134. 63 m 2	

地 番	B号地			
NO	Xn	Yn	Xn・(Yn+1-Yn-1)	距 離
WW3	159. 819	114. 473	-1565. 906562	12. 61
WW4	163. 092	102. 299	-2285. 245104	2. 12
WW12	162. 033	100. 461	-685. 399590	9. 20
WW11	153. 149	98. 069	3. 522427	2. 44
KD65	152. 789	100. 484	2143. 324092	11. 75
KC12	151. 007	112. 097	2112. 436923	9. 13
合 計			-277. 267814	
面 積			138. 6339070	
合 計 面 積			138. 6339070	
地 積			138. 63 m 2	

地 番	C号地			
NO	Xn	Yn	Xn・(Yn+1-Yn-1)	距 離
WW4	163. 092	102. 299	-63. 442788	2. 12
WW12	162. 033	100. 461	-685. 399590	9. 20
WW11	153. 149	98. 069	-1721. 394760	8. 95
PQ4B	154. 465	89. 221	-726. 757825	16. 68
PD25	170. 618	93. 364	2203. 360852	9. 08
WW6	168. 260	102. 135	1259. 594360	4. 95
WW5	163. 482	100. 850	26. 811048	1. 50
合 計			292. 771297	
面 積			146. 3856485	
合 計 面 積			146. 3856485	
地 積			146. 38 m 2	

地 番	D号地			
NO	Xn	Yn	Xn・(Yn+1-Yn-1)	距 離
WW6	168. 260	102. 135	-2015. 418280	9. 08
PD25	170. 618	93. 364	-1086. 154188	9. 68
PQ3B	179. 995	95. 769	849. 936390	8. 91
PQ2B	188. 597	98. 086	1198. 345338	4. 18
WW10	187. 509	102. 123	546. 588735	4. 32
WW9	183. 337	101. 001	342. 473516	3. 10
WW8	182. 531	103. 991	792. 367071	2. 71
WW7	180. 185	105. 342	-334. 423360	12. 35
合 計			293. 715222	
面 積			146. 8576110	
合 計 面 積			146. 8576110	
地 積			146. 85 m 2	

地 番	E号地			
NO	Xn	Yn	Xn・(Yn+1-Yn-1)	距 離
DK3B	198. 028	124. 761	-1036. 676580	10. 33
DK1D	200. 715	114. 792	-2834. 697945	16. 05
KD47A	185. 214	110. 638	362. 649012	6. 33
PD14	183. 571	116. 750	1019. 186192	2. 16
PD12	181. 486	116. 190	594. 729622	3. 97
PD13	180. 452	120. 027	1546. 654092	18. 20
合 計			-348. 155607	
面 積			174. 0778035	
合 計 面 積			174. 0778035	
地 積			174. 07 m 2	

地 番	F号地			
NO	Xn	Yn	Xn・(Yn+1-Yn-1)	距 離
PD12	181. 486	116. 190	-798. 175428	2. 16
PD11	179. 401	115. 629	-637. 591154	3. 10
PD10	180. 207	112. 636	-962. 846001	2. 71
PD9	178. 855	110. 286	-891. 234465	10. 14
PD8	169. 064	107. 653	-202. 031480	2. 88
PD7	166. 568	109. 091	1357. 362632	6. 95
PD4	164. 763	115. 802	1517. 796756	9. 62
PL7	174. 050	118. 303	735. 361250	6. 63
PD13	180. 452	120. 027	-381. 295076	3. 97
合 計			-262. 652966	
面 積			131. 3264830	
合 計 面 積			131. 3264830	
地 積			131. 32 m 2	

地 番	G号地			
NO	Xn	Yn	Xn・(Yn+1-Yn-1)	距 離
PD4	164. 763	115. 802	1564. 095159	12. 42
WW16	161. 538	127. 796	2388. 662406	3. 11
WW15	162. 905	130. 589	763. 209925	4. 88
PK26	167. 406	132. 481	439. 105938	3. 07
PL8	170. 385	133. 212	-2415. 718530	15. 35
PL7	174. 050	118. 303	-3030. 210500	9. 62
合 計			-290. 855602	
面 積			145. 4278010	
合 計 面 積			145. 4278010	
地 積			145. 42 m 2	

地 番	道路後退			
NO	Xn	Yn	Xn・(Yn+1-Yn-1)	距 離
Z11B	199. 032	125. 031	1932. 003624	1. 04
DK3B	198. 028	124. 761	-2027. 608692	10. 33
DK1D	200. 715	114. 792	-1948. 340505	1. 01
PQ1A	201. 692	115. 054	2065. 124388	10. 33
合 計			21. 178815	
面 積			10. 5894075	
合 計 面 積			10. 5894075	
地 積			10. 58 m 2	

設計者	松山市本町六丁目6番地7-1402号 株式会社 リッツ 代表取締役 八塚 英樹	連絡先	TEL 989-8090 FAX 989-8490	縮 尺	作 成 年 月 日	工 事 名	場 所	図 面 名
					令和 年 月 日		松 山 市 北 条 辻 ？	区 画 丈 量 図 ？