


区画丈量図

S = 1/ 250

道路測点座標

点名	X座標	Y座標
C1	87052.745	-65947.940
C2	87060.014	-65946.344
C3	87057.253	-65926.106
C4	87056.133	-65916.850
C5	87055.649	-65911.654
C6	87054.996	-65904.639

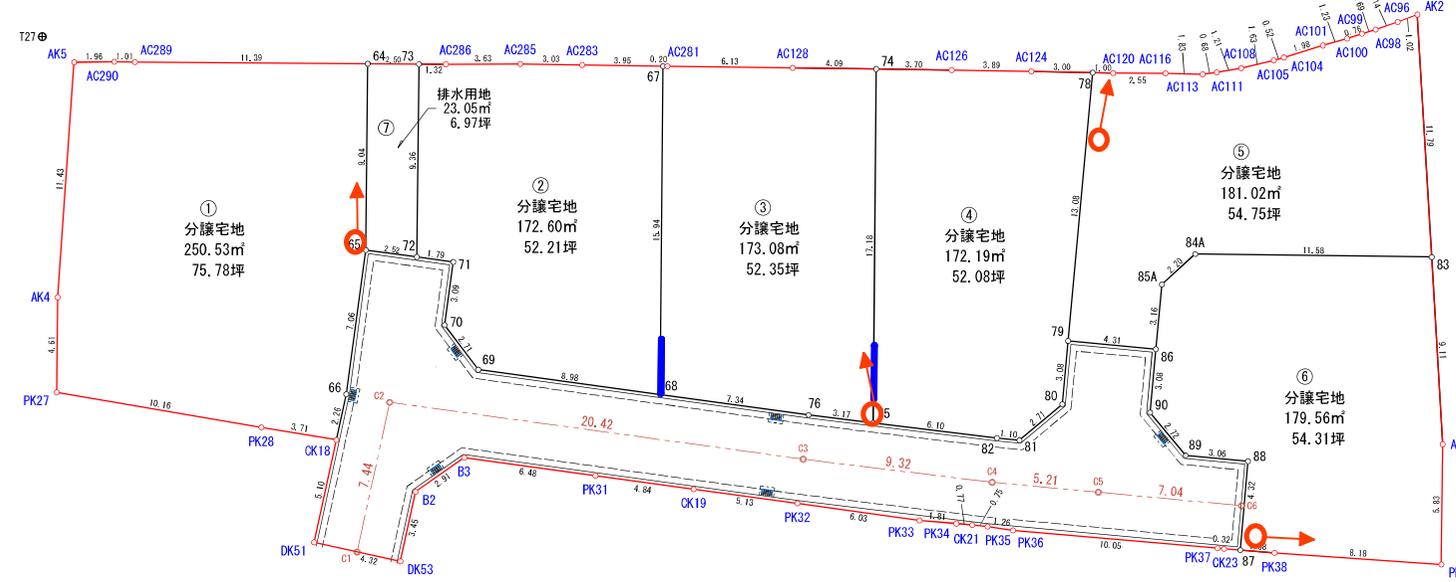

.....フェンス施工部分 (2m)

※フェンスについては隣地が外構 (ブロック) を施工した場合は見通しが悪くなる場合があります。

区画 1 分譲宅地

測点	Xn	Yn
AC289	87076.530	-65958.812
AC290	87076.544	-65959.825
AK5	87076.521	-65961.788
AK4	87065.118	-65962.598
PK27	87060.500	-65962.652
PK28	87058.796	-65952.626
CK18	87058.191	-65948.957
66	87060.408	-65948.470
65	87067.410	-65947.515
64	87076.453	-65947.417
倍面積	501.073328	
面積	250.53 m ²	
坪数	75.78 坪	

区画 2 分譲宅地

測点	Xn	Yn
AC285	87076.441	-65939.956
AC286	87076.427	-65943.588
72	87076.436	-65944.912
73	87067.069	-65945.014
71	87066.826	-65943.235
70	87063.763	-65943.652
69	87061.603	-65942.010
68	87060.388	-65933.104
67	87076.337	-65932.965
AC283	87076.389	-65936.917
倍面積	345.217035	
面積	172.60 m ²	
坪数	52.21 坪	

区画 4 分譲宅地

測点	Xn	Yn
AC126	87076.148	-65918.828
74	87076.198	-65922.529
75	87059.014	-65922.679
82	87058.281	-65916.621
81	87058.179	-65915.516
80	87059.918	-65913.426
79	87062.993	-65913.140
78	87076.018	-65911.928
AC124	87076.083	-65914.934
倍面積	344.399448	
面積	172.19 m ²	
坪数	52.08 坪	

区画 5 分譲宅地

測点	Xn	Yn
AC113	87075.941	-65906.534
AC116	87075.989	-65908.373
AC120	87075.997	-65910.928
78	87076.018	-65911.928
79	87062.993	-65913.140
86	87062.593	-65908.839
85A	87065.741	-65908.546
84A	87067.214	-65906.908
83	87067.066	-65895.328
AK2	87078.836	-65896.029
AC96	87078.477	-65896.991
AC98	87078.113	-65898.072
AC99	87077.913	-65898.737
AC100	87077.678	-65899.467
AC101	87077.337	-65900.657
AC104	87076.755	-65902.558
AC105	87076.608	-65903.065
AC108	87076.241	-65904.656
AC111	87076.030	-65905.854
倍面積	362.050292	
面積	181.02 m ²	
坪数	54.75 坪	

区画 6 分譲宅地

測点	Xn	Yn
84A	87067.214	-65906.908
85A	87065.741	-65908.546
86	87062.593	-65908.839
89	87059.521	-65909.124
90	87057.431	-65907.370
88	87057.149	-65904.313
87	87052.840	-65904.699
PK38	87052.701	-65903.018
PK1	87052.138	-65894.857
AK3	87057.971	-65894.787
83	87067.066	-65895.328
倍面積	359.129815	
面積	179.56 m ²	
坪数	54.31 坪	

区画 7 排水用地

測点	Xn	Yn
64	87076.453	-65947.417
65	87067.410	-65947.515
72	87067.069	-65945.014
73	87076.436	-65944.912
倍面積	46.116030	
面積	23.05 m ²	
坪数	6.97 坪	

基準点座標リスト

点名	X座標	Y座標
T25	87079.903	-65895.774
T27	87077.770	-65963.351
J1	87034.539	-65895.587
J2	87042.106	-65949.938

道路差引

項目	面積
開発面積	1418.32
差引面積	1152.03
面積	266.29

設計	松山市本町六丁目6番地7-1402号 株式会社 リッツ 代表取締役 八塚 英樹	連絡先 TEL 989-8090 FAX 989-8490	縮尺	設計年月	工事名	場所	図面名
			1/ 250	令和 6 年 11 月	開発許可申請	伊予郡砥部町拾町151-1	区画丈量図