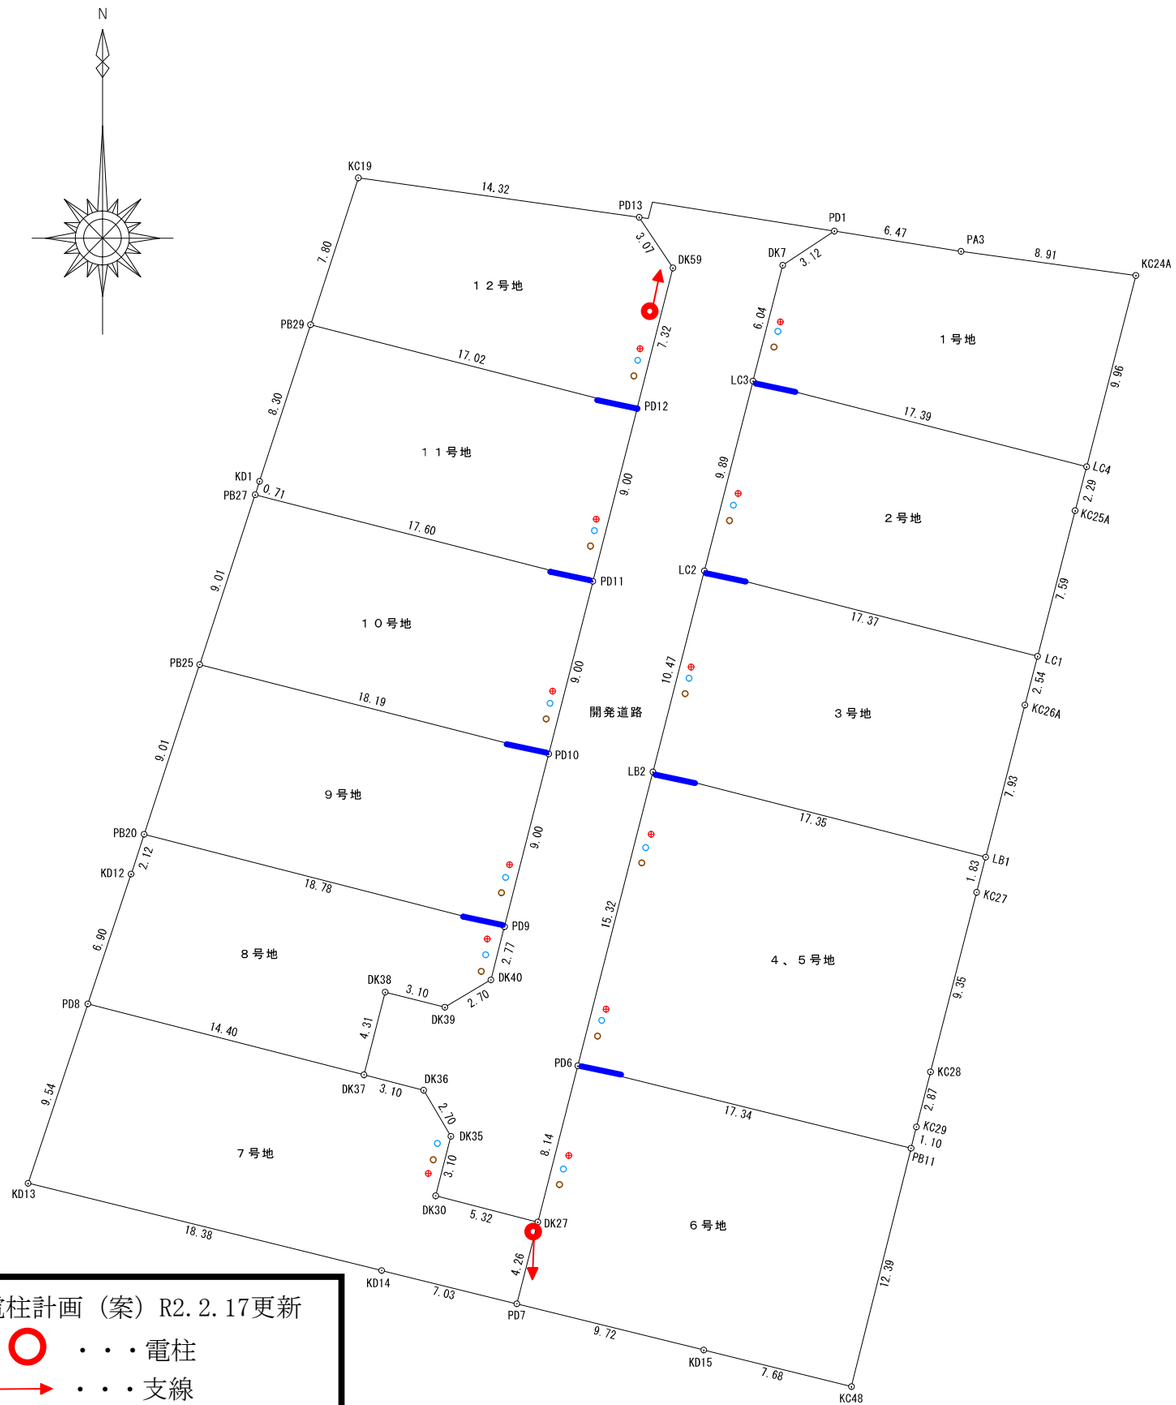

電柱計画（案）R2.2.17更新

○ ・・・電柱

→ ・・・支線

▬ ・・・フェンス施工部分（2m）

※ﾌｪﾝｽについては隣地が外構（ブロック）を
施工した場合は見通しが悪くなる場合があります。

地番　１号地

測　点	X	Y	辺　長
LC3	82.175	143.734	6.04
DK7	88.028	145.233	3.12
PD1	89.749	147.843	6.47
PA3	88.726	154.239	8.91
KC24A	87.506	163.070	9.96
LC4	77.860	160.581	17.39
倍積	309.257540	地積	154.62 ㎡
面積	154.6287700	坪数	46.77 坪

地番　２号地

測　点	X	Y	辺　長
LC2	72.594	141.280	9.89
LC3	82.175	143.734	17.39
LC4	77.860	160.581	2.29
KC25A	75.636	160.007	7.59
LC1	68.283	158.108	17.37
倍積	343.825730	地積	171.91 ㎡
面積	171.9128650	坪数	52.00 坪

地番　３号地

測　点	X	Y	辺　長
LC1	68.283	158.108	2.54
KC26A	65.821	157.472	7.93
LB1	58.143	155.489	17.35
LB2	62.448	138.681	10.47
LC2	72.594	141.280	17.37
倍積	363.648030	地積	181.82 ㎡
面積	181.8240150	坪数	55.00 坪

地番　４、５号地

測　点	X	Y	辺　長
LB1	58.143	155.489	1.83
KC27	56.362	155.029	9.35
KC28	47.302	152.702	2.87
KC29	44.519	151.988	1.10
PB11	43.443	151.718	17.34
PD6	47.605	134.879	15.32
LB2	62.448	138.681	17.35
倍積	528.949400	地積	264.47 ㎡
面積	264.4747000	坪数	80.00 坪

地番　６号地

測　点	X	Y	辺　長
PD6	47.605	134.879	17.34
PB11	43.443	151.718	12.39
KC48	31.416	148.705	7.68
KD15	33.261	141.244	9.72
PD7	35.588	131.801	4.26
DK27	39.716	132.858	8.14
倍積	430.982970	地積	215.49 ㎡
面積	215.4914850	坪数	65.18 坪

地番　７号地

測　点	X	Y	辺　長
PD8	50.732	110.135	14.40
DK37	47.146	124.082	3.10
DK36	46.372	127.091	2.70
DK35	44.048	128.468	3.10
DK30	41.038	127.701	5.32
DK27	39.716	132.858	4.26
PD7	35.588	131.801	7.03
KD14	37.273	124.968	18.38
KD13	41.675	107.116	9.54
倍積	414.337380	地積	207.16 ㎡
面積	207.1686900	坪数	62.66 坪

地番　８号地

測　点	X	Y	辺　長
PB20	59.298	112.977	18.78
PD9	54.629	131.176	2.77
DK40	51.944	130.488	2.70
DK39	50.564	128.163	3.10
DK38	51.328	125.152	4.31
DK37	47.146	124.082	14.40
PD8	50.732	110.135	6.90
KD12	57.282	112.318	2.12
倍積	297.056473	地積	148.52 ㎡
面積	148.5282365	坪数	44.92 坪

地番　９号地

測　点	X	Y	辺　長
PB25	67.870	115.781	18.19
PD10	63.355	133.410	9.00
PD9	54.629	131.176	18.78
PB20	59.298	112.977	9.01
倍積	333.010868	地積	166.50 ㎡
面積	166.5054340	坪数	50.36 坪

地番　１０号地

測　点	X	Y	辺　長
PB27	76.443	118.585	17.60
PD11	72.073	135.642	9.00
PD10	63.355	133.410	18.19
PB25	67.870	115.781	9.01
倍積	322.250243	地積	161.12 ㎡
面積	161.1251215	坪数	48.74 坪

地番　１１号地

測　点	X	Y	辺　長
PB29	85.017	121.381	17.02
PD12	80.792	137.875	9.00
PD11	72.073	135.642	17.60
PB27	76.443	118.585	0.71
KD1	77.120	118.806	8.30
倍積	311.708887	地積	155.85 ㎡
面積	155.8544435	坪数	47.14 坪

地番　１２号地

測　点	X	Y	辺　長
KC19	92.435	123.799	14.32
PD13	90.449	137.982	3.07
DK59	87.892	139.692	7.32
PD12	80.792	137.875	17.02
PB29	85.017	121.381	7.80
倍積	286.533344	地積	143.26 ㎡
面積	143.2666720	坪数	43.33 坪

丈　量　図

S = 1 / 300