松山市溝辺町　区画計画平面図　S= 1/ 250　作成：　29年 12月 11日

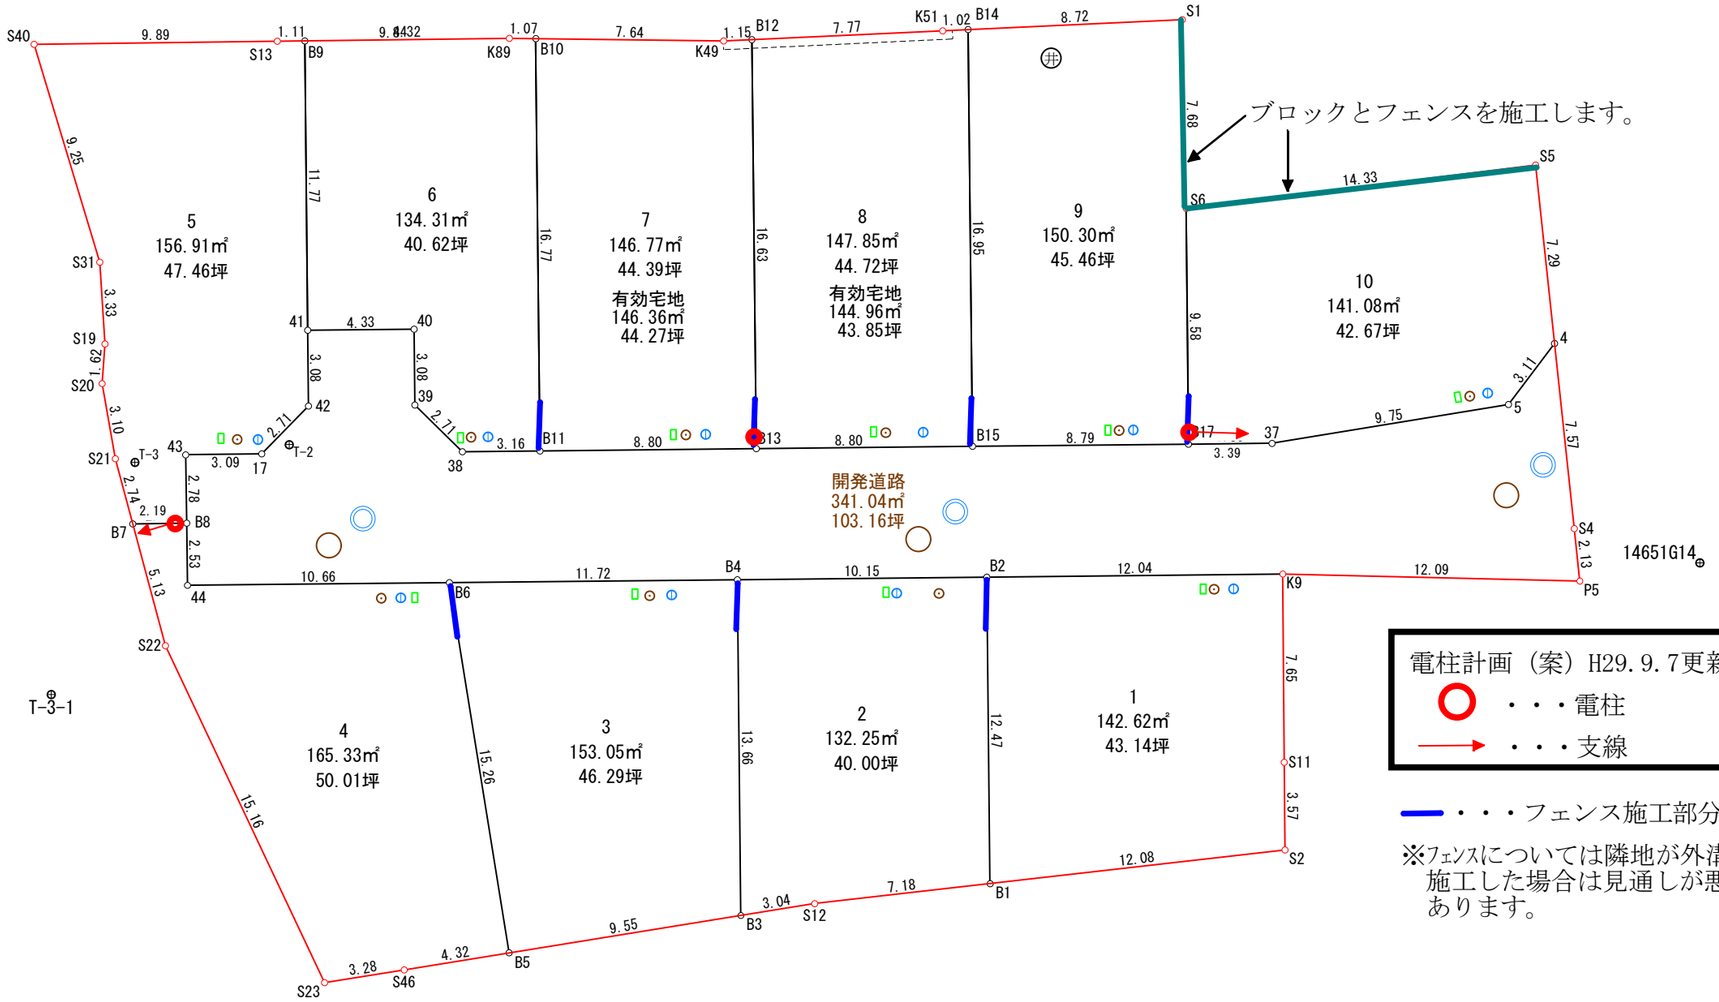

電柱計画（案）H29.9.7更新

・・・電柱

・・・支線

・・・フェンス施工部分（2m）

※ﾌｪﾝｽについては隣地が外溝（ブロック）を施工した場合は見通しが悪くなる場合があります。

区　画	10	
測　点	Xn	Yn
B17	94623.808	-64242.484
37	94624.721	-64239.212
5	94628.741	-64230.322
4	94631.626	-64229.145
S5	94638.437	-64231.768
S6	94633.043	-64245.050
倍面積	282.176916	
面　積	141.08	㎡
坪　数	42.67	坪

区　画	開発道路	
測　点	Xn	Yn
4	94631.626	-64229.145
5	94628.741	-64230.322
37	94624.721	-64239.212
B17	94623.808	-64242.484
B15	94621.445	-64250.952
B13	94619.079	-64259.430
B11	94616.714	-64267.908
38	94615.865	-64270.952
39	94617.199	-64273.311
40	94620.171	-64274.141
41	94619.006	-64278.312
42	94616.030	-64277.486
17	94613.666	-64278.815
43	94612.829	-64281.796
B8	94610.150	-64281.041
44	94607.715	-64280.354
B6	94610.581	-64270.083
B4	94613.731	-64258.793
B2	94616.460	-64249.010
K9	94619.697	-64237.407
P5	94622.558	-64225.651
S4	94624.554	-64226.420
倍面積	682.093147	
面　積	341.04	㎡
坪　数	103.16	坪

合　計　1811.51　㎡

区　画	1	
測　点	Xn	Yn
B2	94616.460	-64249.010
B1	94604.444	-64245.655
S2	94608.873	-64234.412
S11	94612.315	-64235.364
K9	94619.697	-64237.407
倍面積	285.245212	
面　積	142.62	㎡
坪　数	43.14	坪

区　画	2	
測　点	Xn	Yn
B4	94613.731	-64258.793
B3	94600.566	-64255.116
S12	94601.812	-64252.339
B1	94604.444	-64245.655
B2	94616.460	-64249.010
倍面積	264.502594	
面　積	132.25	㎡
坪　数	40.00	坪

区　画	3	
測　点	Xn	Yn
B6	94610.581	-64270.083
B5	94596.655	-64263.839
B3	94600.566	-64255.116
B4	94613.731	-64258.793
倍面積	306.112182	
面　積	153.05	㎡
坪　数	46.29	坪

区　画	4	
測　点	Xn	Yn
44	94607.715	-64280.354
B8	94610.150	-64281.041
B7	94609.555	-64283.152
S22	94605.109	-64280.585
S23	94593.540	-64270.784
S46	94594.885	-64267.786
B5	94596.655	-64263.839
B6	94610.581	-64270.083
倍面積	330.662443	
面　積	165.33	㎡
坪　数	50.01	坪

区　画	5	
測　点	Xn	Yn
S40	94627.361	-64292.077
S31	94619.490	-64287.208
S19	94616.335	-64286.142
S20	94614.744	-64285.833
S21	94611.932	-64284.524
B7	94609.555	-64283.152
B8	94610.150	-64281.041
43	94612.829	-64281.796
17	94613.666	-64278.815
42	94616.030	-64277.486
41	94619.006	-64278.312
B9	94630.345	-64281.475
S13	94630.042	-64282.552
倍面積	313.832206	
面　積	156.91	㎡
坪　数	47.46	坪

区　画	6	
測　点	Xn	Yn
B9	94630.345	-64281.475
41	94619.006	-64278.312
40	94620.171	-64274.141
39	94617.199	-64273.311
38	94615.865	-64270.952
B11	94616.714	-64267.908
B10	94632.866	-64272.419
K89	94632.600	-64273.463
倍面積	268.627192	
面　積	134.31	㎡
坪　数	40.62	坪

区　画	7	
測　点	Xn	Yn
B10	94632.866	-64272.419
B11	94616.714	-64267.908
B13	94619.079	-64259.430
B12	94635.105	-64263.906
K49	94634.755	-64265.007
倍面積	293.541862	
面　積	146.77	㎡
坪　数	44.39	坪

区　画	8	
測　点	Xn	Yn
B12	94635.105	-64263.906
B13	94619.079	-64259.430
B15	94621.445	-64250.952
B14	94637.776	-64255.513
K51	94637.464	-64256.494
倍面積	295.708793	
面　積	147.85	㎡
坪　数	44.72	坪

区　画	9	
測　点	Xn	Yn
B15	94621.445	-64250.952
B17	94623.808	-64242.484
S6	94633.043	-64245.050
S1	94640.423	-64247.196
B14	94637.776	-64255.513
倍面積	300.609400	
面　積	150.30	㎡
坪　数	45.46	坪

松山市味酒町2丁目9番地17

有限会社　橋本測量設計

TEL　945-8410　FAX　945-8459