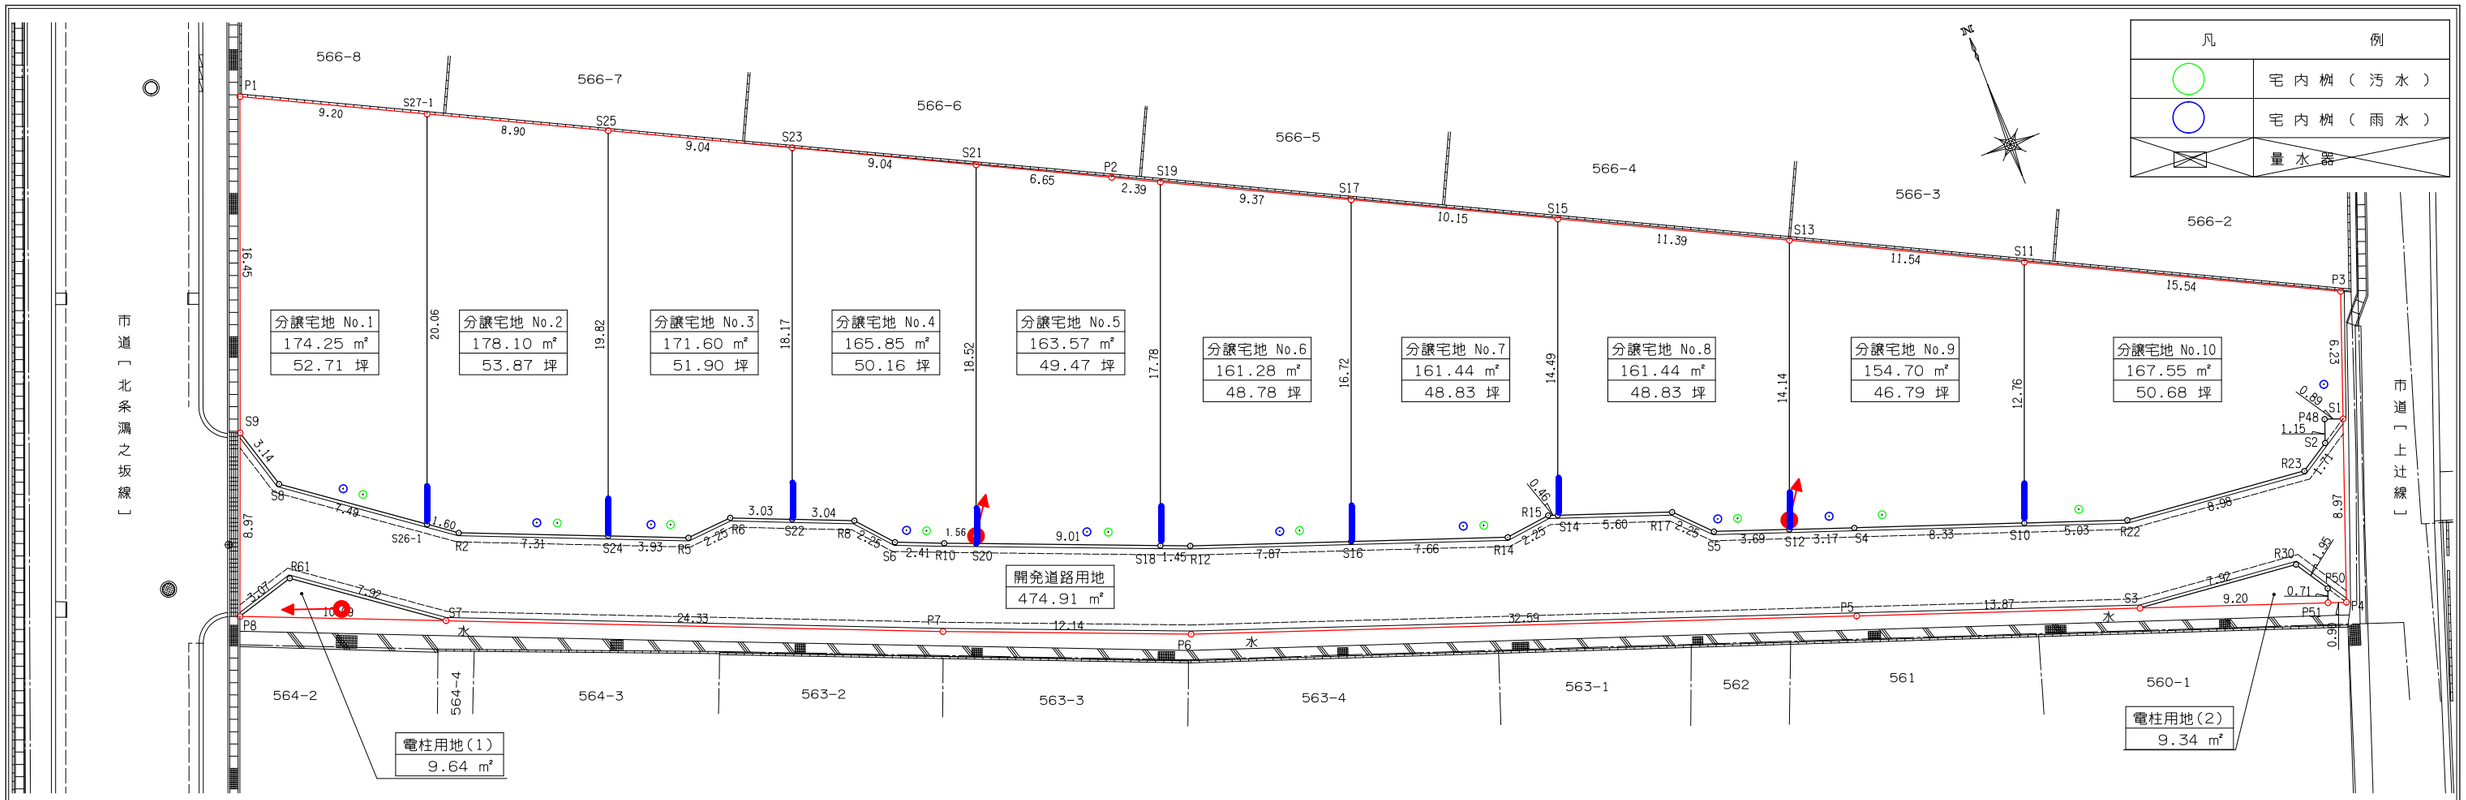

分譲宅地 No.1

測点	X	Y
P1	520.293	508.315
S27-1	516.235	516.571
S26-1	497.488	509.420
S8	501.901	503.362
S9	504.916	502.464
倍積	348.519626	
面積	174.2598130	地積 174.25 ㎡

分譲宅地 No.2

測点	X	Y
S27-1	516.235	516.571
S25	512.310	524.556
S24	493.789	517.492
R2	496.545	510.714
S26-1	497.488	509.420
倍積	356.219108	
面積	178.1095540	地積 178.10 ㎡

分譲宅地 No.3

測点	X	Y
S23	508.318	532.677
S22	491.342	526.201
R6	492.488	523.386
R5	492.306	521.138
S24	493.789	517.492
S25	512.310	524.556
倍積	343.204432	
面積	171.6022160	地積 171.60㎡

分譲宅地 No.4

測点	X	Y
S21	504.327	540.798
S20	487.021	534.196
R10	487.595	532.741
S6	488.499	530.500
R8	490.194	529.019
S22	491.342	526.201
S23	508.318	532.677
倍積	331.702994	
面積	165.8514970	地積 165.85㎡

分譲宅地 No.5

測点	X	Y
P2	501.392	546.769
S19	500.335	548.918
S18	483.716	542.579
S20	487.021	534.196
S21	504.327	540.798
倍積	327.151408	
面積	163.5757040	地積 163.57㎡

分譲宅地 No.6

測点	X	Y
S17	496.199	557.332
S16	480.576	551.371
R12	483.181	543.937
S18	483.716	542.579
S19	500.335	548.918
倍積	322.564926	
面積	161.2824630	地積 161.28 ㎡

分譲宅地 No.7

測点	X	Y
S15	491.721	566.443
S14	478.176	561.278
R15	478.331	560.836
R14	478.043	558.601
S16	480.576	551.371
S17	496.199	557.332
倍積	322.889536	
面積	161.4447680	地積 161.44 ㎡

分譲宅地 No.8

測点	X	Y
S13	486.696	576.667
S12	473.481	571.626
S5	474.709	568.135
R17	476.325	566.567
S14	478.176	561.278
S15	491.721	566.443
倍積	322.892765	
面積	161.4463825	地積 161.44 ㎡

分譲宅地 No.9

測点	X	Y
S11	481.603	587.030
S10	469.680	582.482
S4	472.428	574.616
S12	473.481	571.626
S13	486.696	576.667
倍積	309.410272	
面積	154.7051360	地積 154.70㎡

分譲宅地 No.10

測点	X	Y
P3	474.746	600.979
S1	468.886	598.864
P48	469.185	598.018
S2	468.097	597.626
R23	467.177	596.182
R22	468.020	587.233
S10	469.680	582.482
S11	481.603	587.030
倍積	335.116686	
面積	167.5583430	地積 167.55㎡

分譲宅地面積合計
1,659.78 ㎡

開発道路

測点		Y
P8	496.536	499.253
S9	504.916	502.464
S8	501.901	503.362
R2	496.545	510.714
R5	492.306	521.138
R6	492.488	523.386
R8	490.194	529.019
S6	488.499	530.500
R10	487.595	532.741
R12	483.181	543.937
R14	478.043	558.601
R15	478.331	560.836
R17	476.325	566.567
S5	474.709	568.135
S4	472.428	574.616
R22	468.020	587.233
R23	467.177	596.182
S2	468.097	597.626
P48	469.185	598.018
S1	468.886	598.864
P4	460.440	595.823
P51	460.737	594.974
P50	461.402	595.213
R30	463.044	594.170
S3	463.777	586.285
P5	468.358	573.191
P6	479.137	542.436
P7	483.585	531.141
S7	492.748	508.602
R61	497.408	502.195
倍積	949.827748	
面積	474.9138740	地積 474.91㎡

開発道路面積合計
474.91 ㎡

電柱用地(1)

測点	X	Y
P8	496.536	499.253
R61	497.408	502.195
S7	492.748	508.602
倍積	19.296624	
面積	9.6483120	地積 9.64㎡

電柱用地(2)

測点	X	Y
S3	463.777	586.285
R30	463.044	594.170
P50	461.402	595.213
P51	460.737	594.974
倍積	18.687396	
面積	9.3436980	地積 9.34㎡

電柱用地面積合計
18.98 ㎡

電柱計画（案）H30.4.5更新

・・・電柱

・・・支線

・・・フェンス施工部分（2m）

※ﾌｪﾝｽについては隣地が外構（ブロック）を施工した場合は見通しが悪くなる場合があります。

［確定測量後(H31-4-15作成)］

設計者	有限会社 ダイドー設計	知事登録第 1986 号 一級建築士 田坂豊志 大臣登録第218921号	図面名	区画別丈量（求積）図	縮尺	1/300
			所在	松山市北条辻５６５番１他	単位	m