用途別面積一覧表			
用途	面積	割合	公共施設管理者
分譲宅地	７７５．２２㎡	８２．３７％	
通路用地	９．１４㎡	０．９７％	申請人
位置指定道路	１５６．８３㎡	１６．６６％	申請人
合計	９４１．１９㎡	１００．００％	

電柱計画（案）R8.8.19更新


○・・・電柱

→・・・支線

━・・・フェンス施工部分（2m）

※ﾌｪﾝｽについては隣地が外構（ブロック）を施工した場合は見通しが悪くなる場合があります。

※ﾌｪﾝｽの施工位置は見通し確保のため、道路境界線より40cm控えた部分から施工します。上記40cm控え部分は境界コンクリートの施工のみとなります。

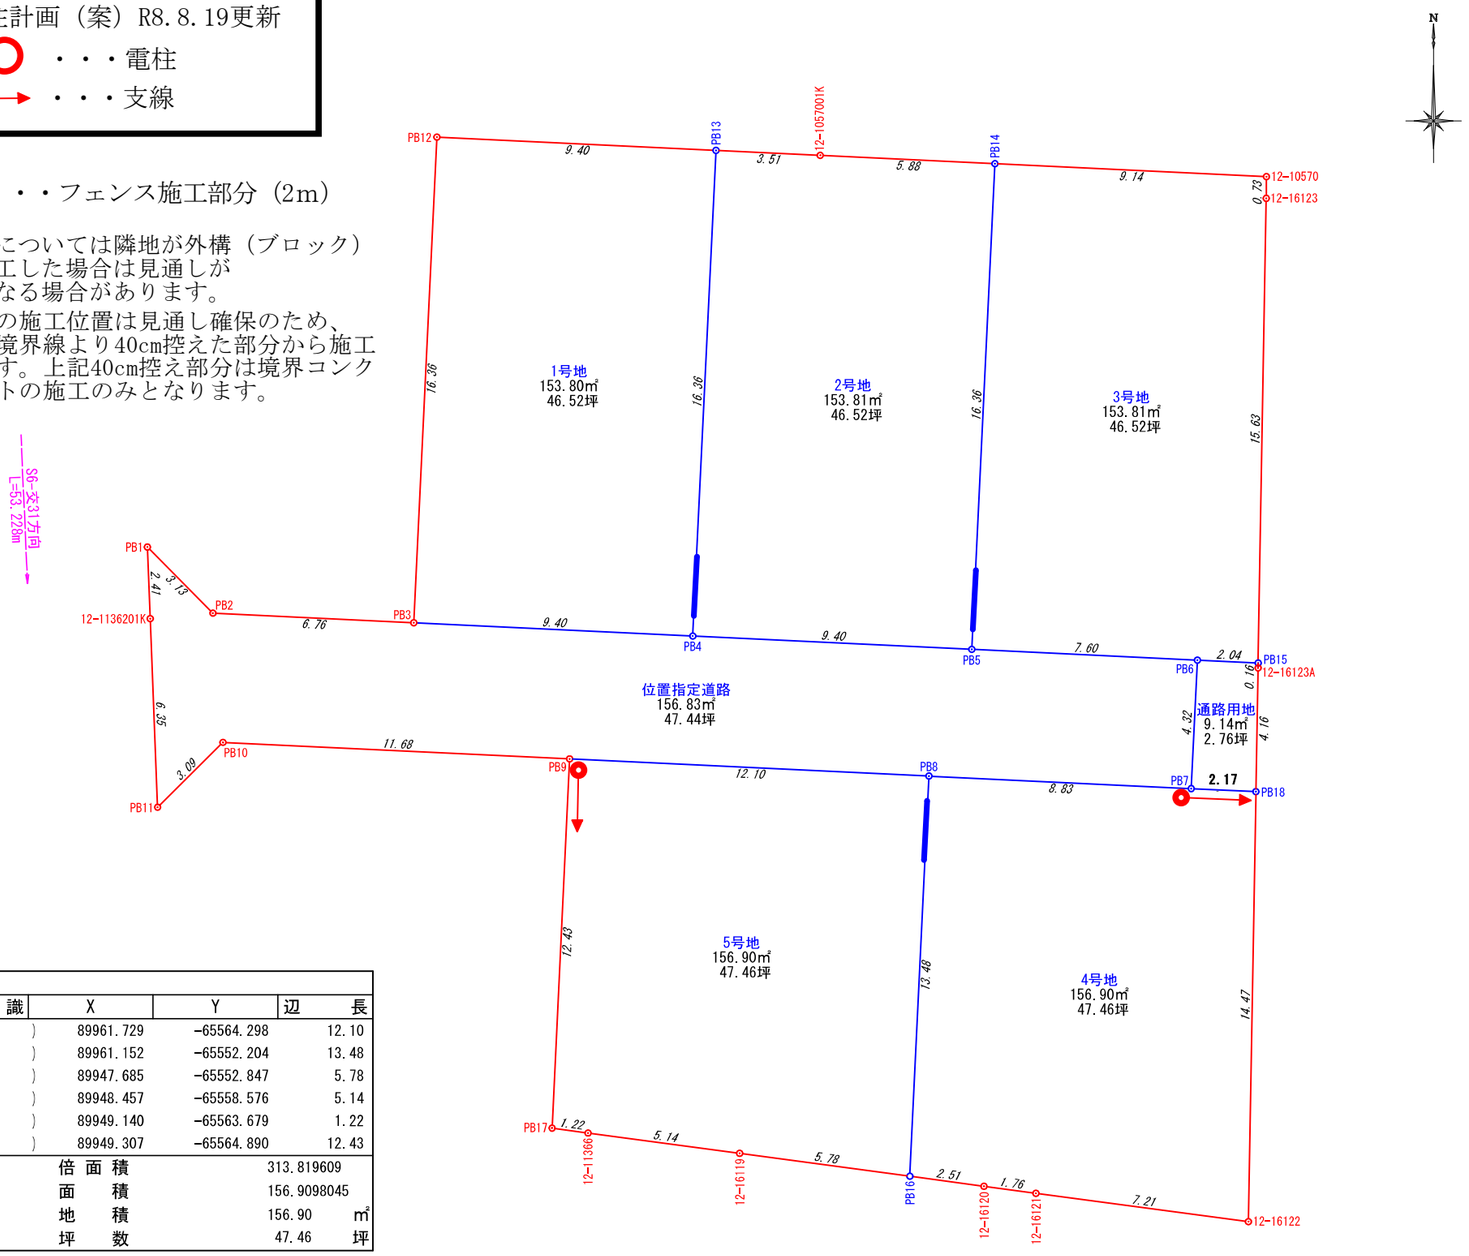

座標求積表

地番	1号地			
点名	標識	X	Y	辺長
PB12		89982.654	-65568.764	9.40
PB13		89982.206	-65559.374	16.36
PB4		89965.864	-65560.154	9.40
PB3		89966.312	-65569.544	16.36
	倍面積		307.601640	
	面積		153.8008200	
	地積		153.80	㎡
	坪数		46.52	坪

地番	2号地			
点名	標識	X	Y	辺長
PB13		89982.206	-65559.374	3.51
12-1057001K		89982.039	-65555.864	5.88
PB14		89981.759	-65549.984	16.36
PB5		89965.416	-65550.763	9.40
PB4		89965.864	-65560.154	16.36
	倍面積		307.626985	
	面積		153.8134925	
	地積		153.81	㎡
	坪数		46.52	坪

地番	3号地			
点名	標識	X	Y	辺長
PB14		89981.759	-65549.984	9.14
12-10570		89981.323	-65540.848	0.73
12-16123		89980.593	-65540.853	15.63
PB15		89964.956	-65541.126	2.04
PB6		89965.054	-65543.171	7.60
PB5		89965.416	-65550.763	16.36
	倍面積		307.623330	
	面積		153.8116650	
	地積		153.81	㎡
	坪数		46.52	坪

地番	4号地			
点名	標識	X	Y	辺長
PB8		89961.152	-65552.204	8.83
PB7		89960.731	-65543.377	2.17
PB18		89960.627	-65541.201	14.47
12-16122		89946.157	-65541.453	7.21
12-16121		89947.112	-65548.607	1.76
12-16120		89947.349	-65550.355	2.51
PB16		89947.685	-65552.847	13.48
	倍面積		313.819890	
	面積		156.9099450	
	地積		156.90	㎡
	坪数		47.46	坪


地番	5号地			
点名	標識	X	Y	辺長
PB9		89961.729	-65564.298	12.10
PB8		89961.152	-65552.204	13.48
PB16		89947.685	-65552.847	5.78
12-16119		89948.457	-65558.576	5.14
12-11366		89949.140	-65563.679	1.22
PB17		89949.307	-65564.890	12.43
	倍面積		313.819609	
	面積		156.9098045	
	地積		156.90	㎡
	坪数		47.46	坪

地番	通路用地			
点名	標識	X	Y	辺長
PB6		89965.054	-65543.171	2.04
PB15		89964.956	-65541.126	0.16
12-16123A		89964.792	-65541.129	4.16
PB18		89960.627	-65541.201	2.17
PB7		89960.731	-65543.377	4.32
	倍面積		18.287740	
	面積		9.1438700	
	地積		9.14	㎡
	坪数		2.76	坪

準拠点座標リスト			
点名	標識	X	Y
S6-交31		89924.449	-65580.614
F6S6-15-2		90031.078	-65579.837
F6S6-15-3		89977.624	-65582.989

図面名	丈量図２				
縮尺	１／２００	単位	m	図面番号	３－２
所在	松山市今在家一丁目２３７番１				
作成年月日	令和０８年０７月２８日	作成者	大洲市中村１４６番地３ 河野測量設計事務所 代表者　河野　典史 ＴＥＬ：０８９３－２３－５８６３		
修正年月日	令和　年　月　日				

用途別面積一覧表			
用途	面積	割合	公共施設管理者
分譲宅地	７７５．２２㎡	８２．３７％	
通路用地	９．１４㎡	０．９７％	申請人
位置指定道路	１５６．８３㎡	１６．６６％	申請人
合計	９４１．１９㎡	１００．００％	

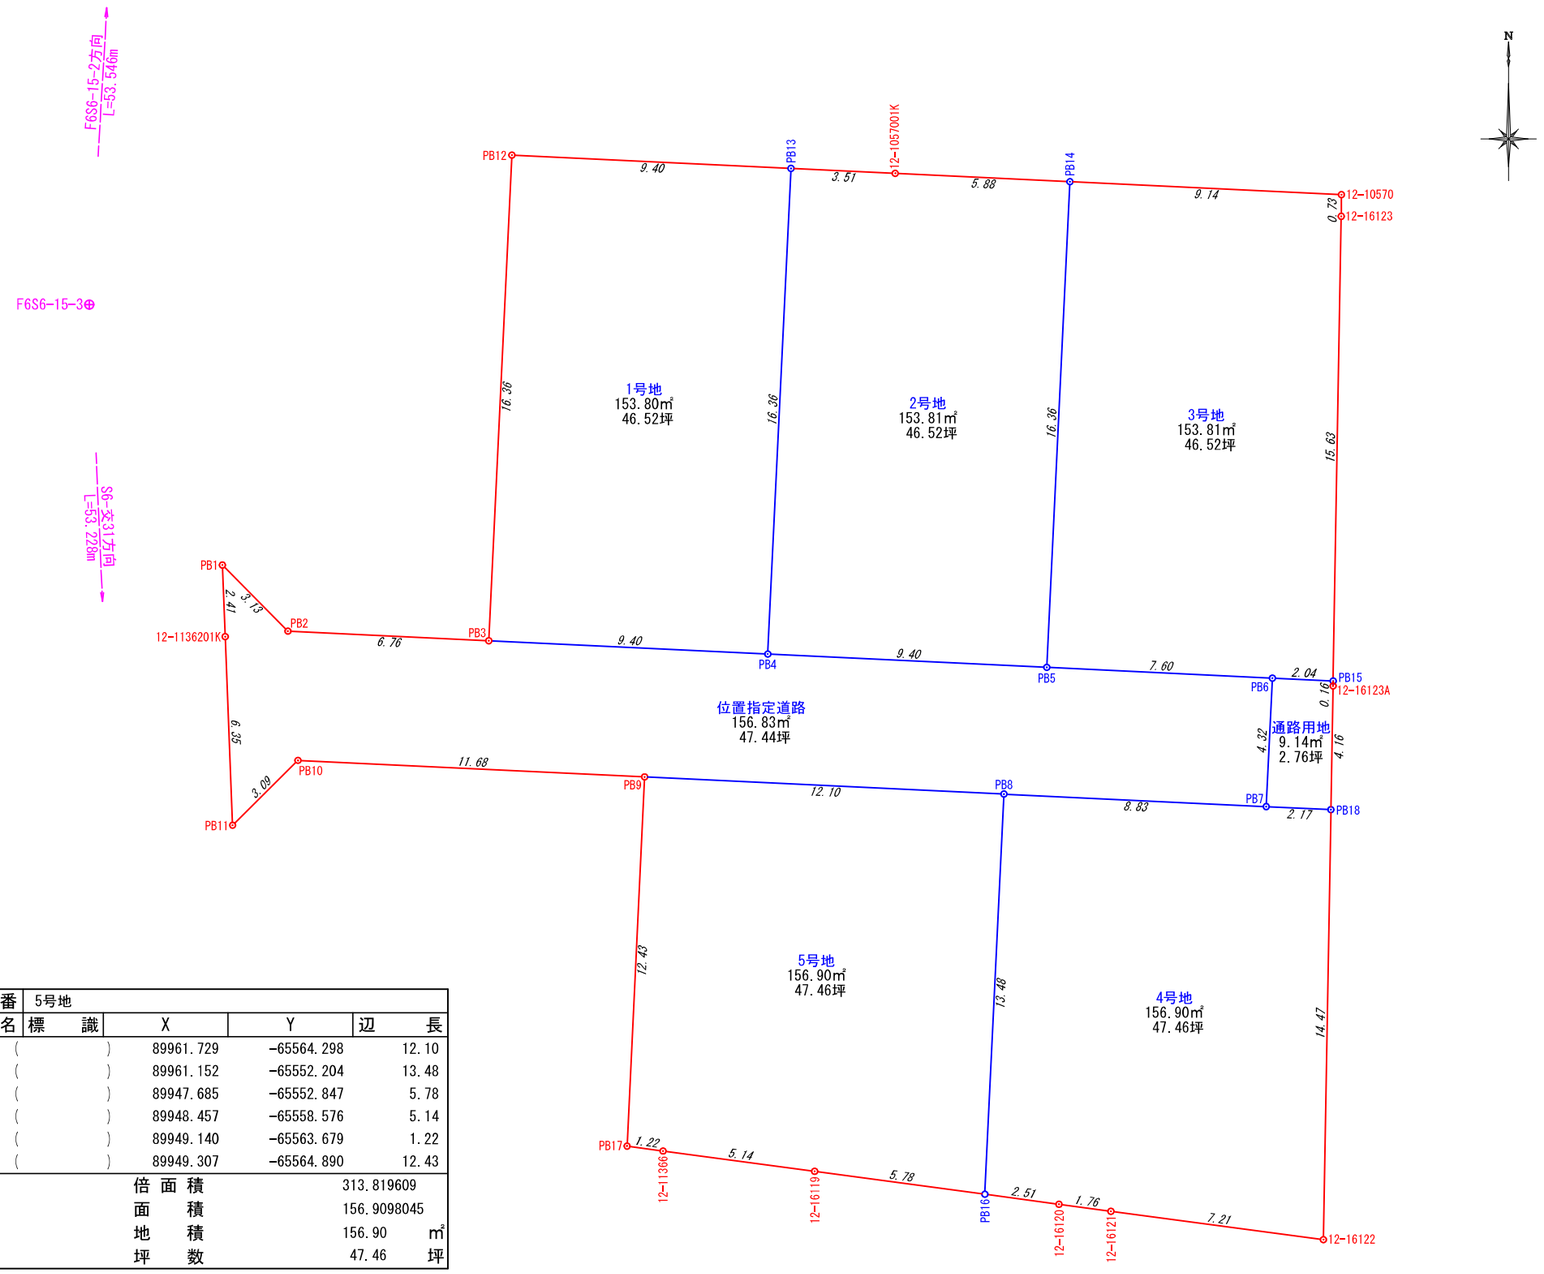

座標求積表

地番	1号地			
点名	標識	X	Y	辺長
PB12	( )	89982.654	-65568.764	9.40
PB13	( )	89982.206	-65559.374	16.36
PB4	( )	89965.864	-65560.154	9.40
PB3	( )	89966.312	-65569.544	16.36
	倍面積		307.601640	
	面積		153.8008200	
	地積		153.80	㎡
	坪数		46.52	坪

地番	2号地			
点名	標識	X	Y	辺長
PB13	( )	89982.206	-65559.374	3.51
12-1057001K	( )	89982.039	-65555.864	5.88
PB14	( )	89981.759	-65549.984	16.36
PB5	( )	89965.416	-65550.763	9.40
PB4	( )	89965.864	-65560.154	16.36
	倍面積		307.626985	
	面積		153.8134925	
	地積		153.81	㎡
	坪数		46.52	坪

地番	3号地			
点名	標識	X	Y	辺長
PB14	( )	89981.759	-65549.984	9.14
12-10570	( )	89981.323	-65540.848	0.73
12-16123	( )	89980.593	-65540.853	15.63
PB15	( )	89964.956	-65541.126	2.04
PB6	( )	89965.054	-65543.171	7.60
PB5	( )	89965.416	-65550.763	16.36
	倍面積		307.623330	
	面積		153.8116650	
	地積		153.81	㎡
	坪数		46.52	坪

地番	4号地			
点名	標識	X	Y	辺長
PB8	( )	89961.152	-65552.204	8.83
PB7	( )	89960.731	-65543.377	2.17
PB18	( )	89960.627	-65541.201	14.47
12-16122	( )	89946.157	-65541.453	7.21
12-16121	( )	89947.112	-65548.607	1.76
12-16120	( )	89947.349	-65550.355	2.51
PB16	( )	89947.685	-65552.847	13.48
	倍面積		313.819890	
	面積		156.9099450	
	地積		156.90	㎡
	坪数		47.46	坪

地番	5号地			
点名	標識	X	Y	辺長
PB9	( )	89961.729	-65564.298	12.10
PB8	( )	89961.152	-65552.204	13.48
PB16	( )	89947.685	-65552.847	5.78
12-16119	( )	89948.457	-65558.576	5.14
12-11366	( )	89949.140	-65563.679	1.22
PB17	( )	89949.307	-65564.890	12.43
	倍面積		313.819609	
	面積		156.9098045	
	地積		156.90	㎡
	坪数		47.46	坪

地番	通路用地			
点名	標識	X	Y	辺長
PB6	( )	89965.054	-65543.171	2.04
PB15	( )	89964.956	-65541.126	0.16
12-16123A	( )	89964.792	-65541.129	4.16
PB18	( )	89960.627	-65541.201	2.17
PB7	( )	89960.731	-65543.377	4.32
	倍面積		18.287740	
	面積		9.1438700	
	地積		9.14	㎡
	坪数		2.76	坪

準拠点座標リスト			
点名	標識	X	Y
S6-交31		89924.449	-65580.614
F6S6-15-2		90031.078	-65579.837
F6S6-15-3		89977.624	-65582.989

図面名	丈量図２				
縮尺	１／２００	単位	m	図面番号	３－２
所在	松山市今在家一丁目２３７番１				
作成年月日	令和０８年０７月２８日	作成者	大洲市中村１４６番地３ 河野測量設計事務所 代表者　河野　典史 ＴＥＬ：０８９３－２３－５８６３		
修正年月日	令和　年　月　日				