


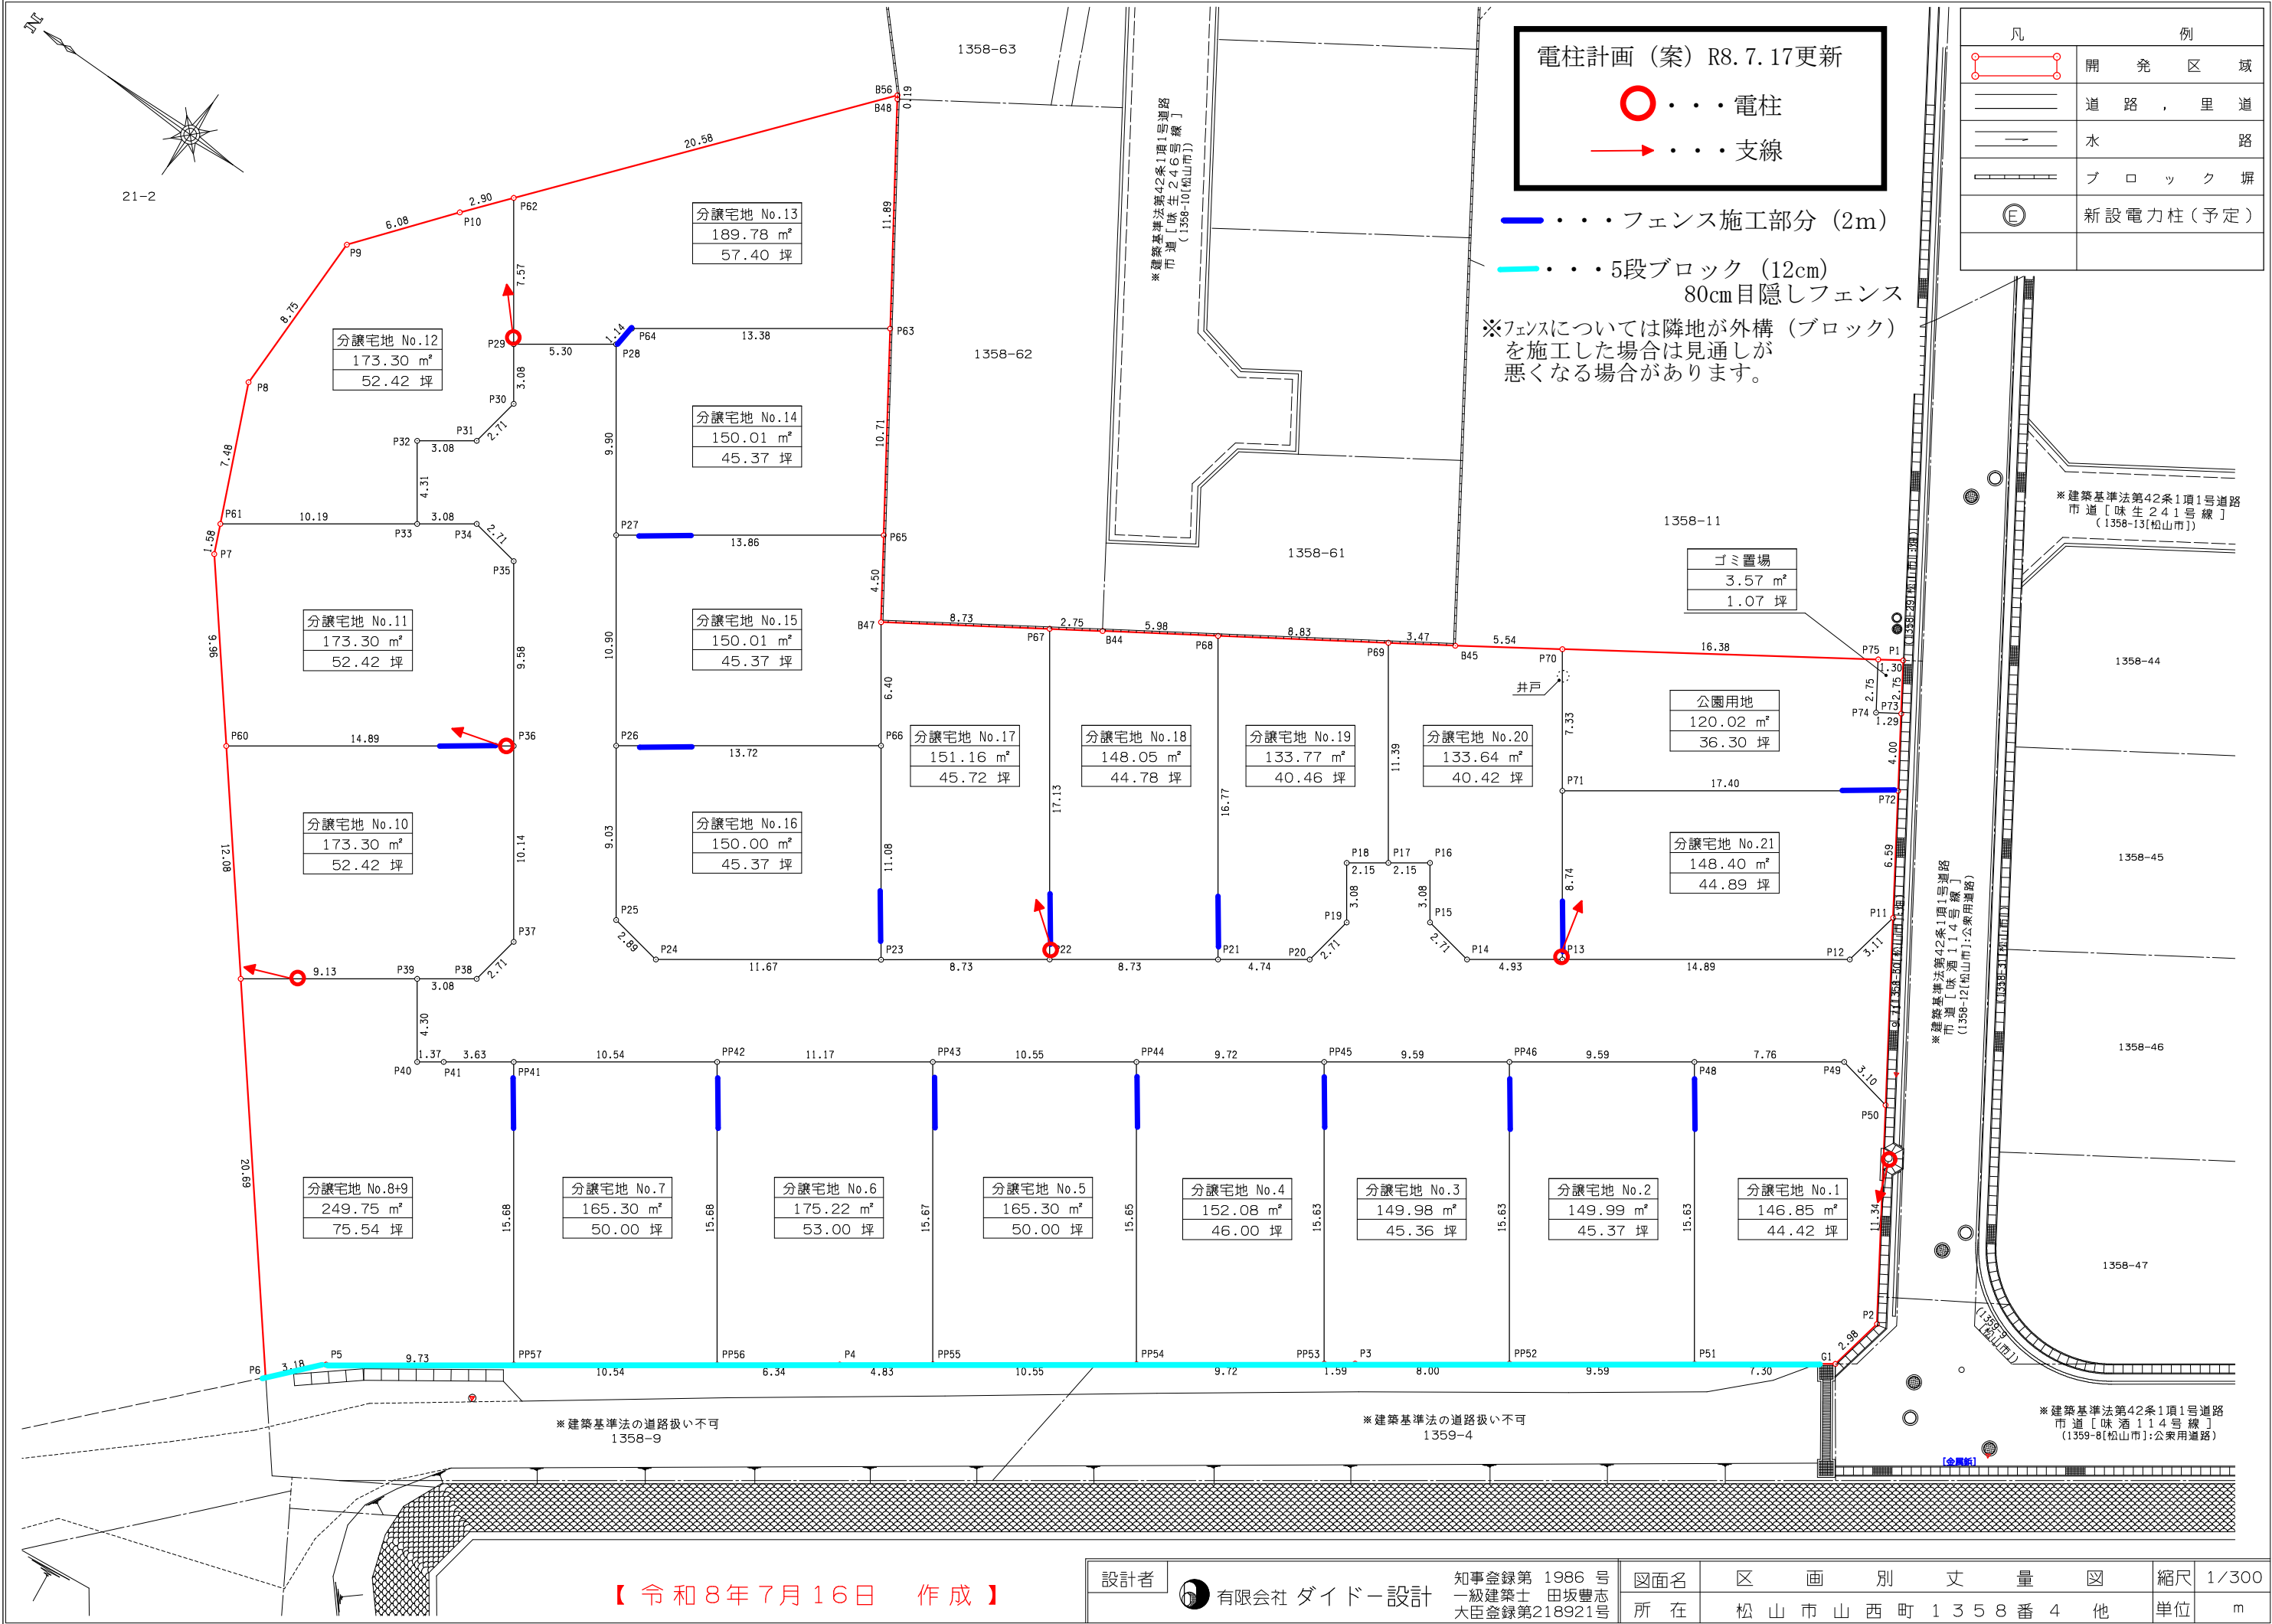

分譲宅地 No.1

測 点	X	Y
P48	94332.629	-71002.537
P49	94326.292	-70998.057
P50	94323.248	-70998.642
P2	94317.069	-71008.162
G1	94317.636	-71011.092
P51	94323.603	-71015.305
倍積	293.711959	
面積	146.8559795	地積 146.85 m²

分譲宅地 No.2

測 点	X	Y
PP46	94340.463	-71008.075
P48	94332.629	-71002.537
P51	94323.603	-71015.305
PP52	94331.440	-71020.840
倍積	299.992110	
面積	149.9960550	地積 149.99 m²

分譲宅地 No.3

測 点	X	Y
PP45	94348.299	-71013.614
PP46	94340.463	-71008.075
PP52	94331.440	-71020.840
P3	94337.975	-71025.455
PP53	94339.276	-71026.378
倍積	299.965325	
面積	149.9826625	地積 149.98 m²

分譲宅地 No.4

測 点	X	Y
PP44	94356.239	-71019.227
PP45	94348.299	-71013.614
PP53	94339.276	-71026.378
PP54	94347.205	-71032.007
倍積	304.177265	
面積	152.0886325	地積 152.08 m²

分譲宅地 No.5

測 点	X	Y
PP43	94364.858	-71025.320
PP44	94356.239	-71019.227
PP54	94347.205	-71032.007
PP55	94355.812	-71038.117
倍積	330.609821	
面積	165.3049105	地積 165.30 m²

分譲宅地 No.6

測 点	X	Y
PP42	94373.984	-71031.771
PP43	94364.858	-71025.320
PP55	94355.812	-71038.117
P4	94359.753	-71040.915
PP56	94364.932	-71044.576
倍積	350.452477	
面積	175.2262385	地積 175.22 m²

分譲宅地 No.7

測 点	X	Y
PP41	94382.592	-71037.856
PP42	94373.984	-71031.771
PP56	94364.932	-71044.576
PP57	94373.540	-71050.661
倍積	330.613720	
面積	165.3068600	地積 165.30 m²

分譲宅地 No.8+9

測 点	X	Y
PP41	94382.592	-71037.856
PP57	94373.540	-71050.661
P5	94381.491	-71056.281
P6	94383.658	-71058.620
P59	94396.630	-71042.501
P39	94389.171	-71037.228
P40	94386.683	-71040.748
P41	94385.562	-71039.955
倍積	499.502405	
面積	249.7512025	地積 249.75 m²

分譲宅地 No.10

測 点	X	Y
P36	94392.044	-71024.486
P37	94386.190	-71032.767
P38	94386.650	-71035.446
P39	94389.171	-71037.228
P59	94396.630	-71042.501
P60	94404.207	-71033.085
倍積	346.607732	
面積	173.3038660	地積 173.30 m²

分譲宅地 No.11

測 点	X	Y
P33	94402.774	-71017.985
P34	94400.253	-71016.203
P35	94397.574	-71016.663
P36	94392.044	-71024.486
P60	94404.207	-71033.085
P7	94410.456	-71025.320
P61	94411.100	-71023.871
倍積	346.604934	
面積	173.3024670	地積 173.30 m²

分譲宅地 No.12

測 点	X	Y
P29	94404.063	-71007.483
P30	94402.281	-71010.004
P31	94402.741	-71012.683
P32	94405.262	-71014.466
P33	94402.774	-71017.985
P61	94411.100	-71023.871
P8	94414.141	-71017.027
P9	94414.107	-71008.267
P10	94410.290	-71003.529
P62	94408.435	-71001.298
倍積	346.612656	
面積	173.3063280	地積 173.30 m²

分譲宅地 No.13

測 点	X	Y
P28	94399.727	-71004.418
P29	94404.063	-71007.483
P62	94408.435	-71001.298
B56	94395.271	-70985.469
B48	94395.161	-70985.636
P63	94388.601	-70995.557
P64	94399.533	-71003.285
倍積	379.579976	
面積	189.7899880	地積 189.78 m²

分譲宅地 No.14

測 点	X	Y
P27	94394.012	-71012.503
P28	94399.727	-71004.418
P64	94399.533	-71003.285
P63	94388.601	-70995.557
P65	94382.690	-71004.499
倍積	300.034017	
面積	150.0170085	地積 150.01 m²

分譲宅地 No.15

測 点	X	Y
P26	94387.716	-71021.409
P27	94394.012	-71012.503
P65	94382.690	-71004.499
B47	94380.205	-71008.257
P66	94376.508	-71013.486
倍積	300.033937	
面積	150.0169685	地積 150.01 m²

分譲宅地 No.16

測 点	X	Y
P23	94370.109	-71022.539
P24	94379.649	-71029.273
P25	94382.503	-71028.783
P26	94387.716	-71021.409
P66	94376.508	-71013.486
倍積	300.002065	
面積	150.0010325	地積 150.00 m²

分譲宅地 No.17

測 点	X	Y
P22	94362.983	-71017.491
P23	94370.109	-71022.539
P66	94376.508	-71013.486
B47	94380.205	-71008.257
P67	94372.872	-71003.502
倍積	302.333102	
面積	151.1665510	地積 151.16 m²

分譲宅地 No.18

測 点	X	Y
P21	94355.852	-71012.450
P22	94362.983	-71017.491
P67	94372.872	-71003.502
B44	94370.564	-71002.005
P68	94365.534	-70998.753
倍積	296.118706	
面積	148.0593530	地積 148.05 m²

分譲宅地 No.19

測 点	X	Y
P17	94351.537	-71003.265
P18	94353.297	-71004.509
P19	94351.515	-71007.030
P20	94351.975	-71009.709
P21	94355.852	-71012.450
P68	94365.534	-70998.753
P69	94358.117	-70993.957
倍積	267.546741	
面積	133.7733705	地積 133.77 m²

分譲宅地 No.20

測 点	X	Y
P13	94341.288	-71002.155
P14	94345.316	-71005.002
P15	94347.995	-71004.542
P16	94349.778	-71002.021
P17	94351.537	-71003.265
P69	94358.117	-70993.957
B45	94355.201	-70992.071
P70	94350.572	-70989.022
P71	94346.338	-70995.012
倍積	267.286984	
面積	133.6434920	地積 133.64 m²

分譲宅地 No.21

測 点	X	Y
P11	94328.535	-70990.496
P12	94329.123	-70993.555
P13	94341.288	-71002.155
P71	94346.338	-70995.012
P72	94332.125	-70984.965
倍積	296.809397	
面積	148.4046985	地積 148.40 m²

分 譲 宅 地 面 積 合 計
3, 229.19 m²

公園用地		
測 点	X	Y
P70	94350.572	-70989.022
P71	94346.338	-70995.012
P72	94332.125	-70984.965
P73	94334.303	-70981.608
P74	94335.393	-70982.316
P75	94336.890	-70980.009
倍積	240.057236	
面積	120.0286180	地積 120.02 m²

公 園 用 地 面 積
120.02 m²

ゴミ置場		
測 点	X	Y
P1	94335.805	-70979.294
P73	94334.303	-70981.608
P74	94335.393	-70982.316
P75	94336.890	-70980.009
倍積	7.159126	
面積	3.5795630	地積 3.57 m²

ゴ ミ 置 場 面 積
3.57 m²

【 令和8年7月16日 作成 】

設計者	 有限会社 ダイドー設計	知事登録第 1986 号 一級建築士 田坂豊志 大臣登録第218921号	図面名	区 画 別 求 積 表	縮尺	OUT
			所 在	松 山 市 山 西 町 1 3 5 8 番 4 他	単位	m