


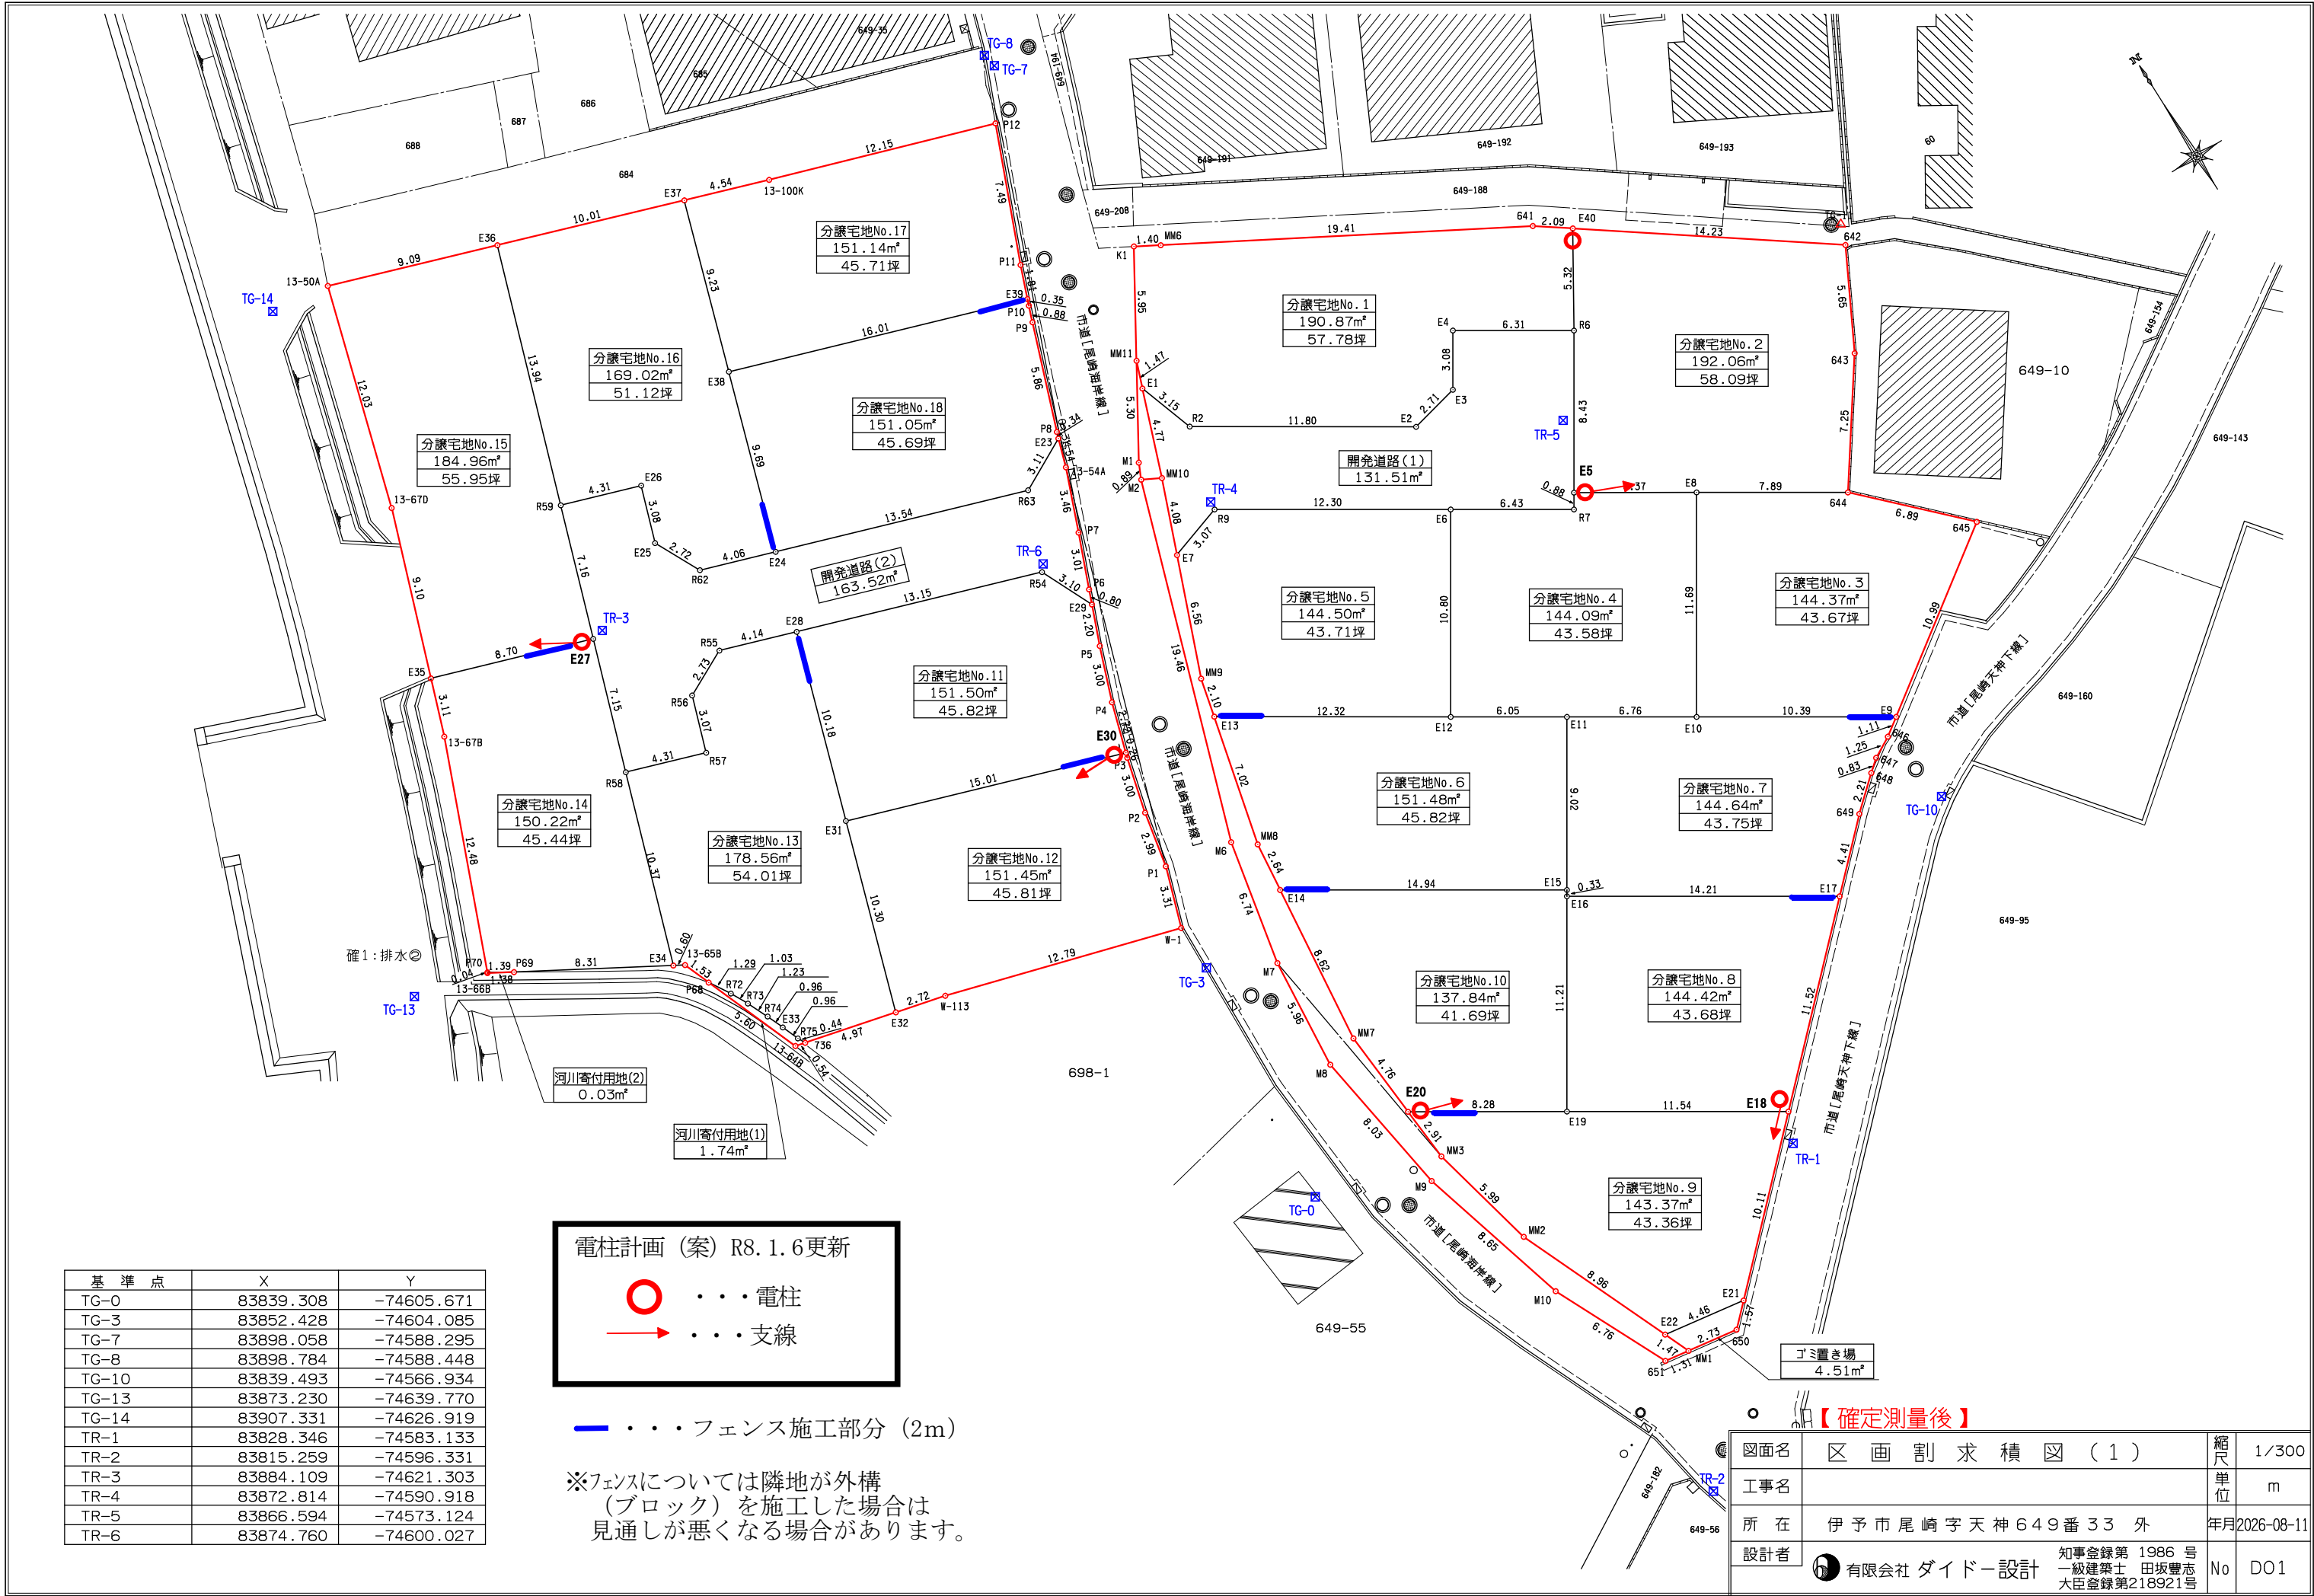

電柱計画 (案) R8. 1. 6更新

●・・・電柱

→・・・支線

—・・・フェンス施工部分 (2m)

※フェンスについては隣地が外構(ブロック)を施工した場合は見通しが悪くなる場合があります。

基準点	X	Y
TG-0	83839.308	-74605.671
TG-3	83852.428	-74604.085
TG-7	83898.058	-74588.295
TG-8	83898.784	-74588.448
TG-10	83839.493	-74566.934
TG-13	83873.230	-74639.770
TG-14	83907.331	-74626.919
TR-1	83828.346	-74583.133
TR-2	83815.259	-74596.331
TR-3	83884.109	-74621.303
TR-4	83872.814	-74590.918
TR-5	83866.594	-74573.124
TR-6	83874.760	-74600.027

図面名	区画割求積図(1)	縮尺	1/300
工事名		単位	m
所在	伊予市尾崎字天神649番33外	年月	2026-08-11
設計者	有限会社 ダイドー設計	知事登録第 1986 号 一級建築士 田坂豊志 大臣登録第218921号	No DO1

分譲宅地 No.1

測 点	X	Y
K1	83886.206	-74587.189
MM6	83885.517	-74585.965
641	83875.996	-74569.050
E40	83874.772	-74567.353
R6	83870.236	-74570.142
E4	83873.617	-74575.481
E3	83871.010	-74577.134
E2	83870.402	-74579.784
R2	83876.722	-74589.751
E1	83879.715	-74590.764
MM11	83881.103	-74590.257
倍積	381.749082	
面積	190.8745410	地積 190.87 m²

分譲宅地 No.2

測 点	X	Y
E40	83874.772	-74567.353
642	83866.449	-74555.807
643	83861.430	-74558.415
644	83855.489	-74562.584
E8	83859.709	-74569.257
E5	83863.106	-74574.655
R6	83870.236	-74570.142
倍積	384.122057	
面積	192.0610285	地積 192.06 m²

分譲宅地 No.3

測 点	X	Y
E8	83859.709	-74569.257
644	83855.489	-74562.584
645	83850.597	-74557.732
E9	83844.258	-74566.720
E10	83849.817	-74575.504
倍積	288.742908	
面積	144.3714540	地積 144.37 m²

分譲宅地 No.4

測 点	X	Y
E5	83863.106	-74574.655
E8	83859.709	-74569.257
E10	83849.817	-74575.504
E11	83853.434	-74581.221
E12	83856.671	-74586.335
E6	83865.800	-74580.561
R7	83862.362	-74575.126
倍積	288.186963	
面積	144.0934815	地積 144.09 m²

分譲宅地 No.5

測 点	X	Y
E7	83871.424	-74593.883
R9	83872.378	-74590.959
E6	83865.800	-74580.561
E12	83856.671	-74586.335
E13	83863.261	-74596.749
MM9	83865.308	-74596.259
倍積	289.006532	
面積	144.5032660	地積 144.50 m²

分譲宅地 No.6

測 点	X	Y
E13	83863.261	-74596.749
E12	83856.671	-74586.335
E11	83853.434	-74581.221
E15	83845.809	-74586.039
E14	83853.797	-74598.666
MM8	83856.429	-74598.387
倍積	302.976356	
面積	151.4881780	地積 151.48 m²

分譲宅地 No.7

測 点	X	Y
E11	83853.434	-74581.221
E10	83849.817	-74575.504
E9	83844.258	-74566.720
646	83843.613	-74567.634
647	83843.013	-74568.731
648	83842.479	-74569.376
649	83841.014	-74571.038
E17	83837.928	-74574.201
E16	83845.529	-74586.216
E15	83845.809	-74586.039
倍積	289.280444	
面積	144.6402220	地積 144.64 m²

分譲宅地 No.8

測 点	X	Y
E16	83845.529	-74586.216
E17	83837.928	-74574.201
E18	83829.881	-74582.446
E19	83836.048	-74592.207
倍積	288.845488	
面積	144.4227440	地積 144.42 m²

分譲宅地 No.9

測 点	X	Y
E20	83840.474	-74599.212
E19	83836.048	-74592.207
E18	83829.881	-74582.446
E21	83822.816	-74589.686
E22	83823.489	-74594.096
MM2	83831.736	-74597.606
MM3	83837.570	-74598.990
倍積	286.753227	
面積	143.3766135	地積 143.37 m²

分譲宅地 No.10

測 点	X	Y
E14	83853.797	-74598.666
E15	83845.809	-74586.039
E16	83845.529	-74586.216
E19	83836.048	-74592.207
E20	83840.474	-74599.212
MM7	83845.223	-74599.575
倍積	275.694888	
面積	137.8474440	地積 137.84 m²

分譲宅地 No.11

測 点	X	Y
E28	83878.638	-74612.771
R54	83874.433	-74600.304
E29	83871.610	-74599.009
P5	83869.564	-74599.823
P4	83866.743	-74600.851
E30	83864.133	-74601.643
E31	83868.932	-74615.873
倍積	303.016008	
面積	151.5080040	地積 151.50 m²

分譲宅地 No.12

測 点	X	Y
E31	83868.932	-74615.873
E30	83864.133	-74601.643
P3	83863.877	-74601.721
P2	83860.969	-74602.465
P1	83858.027	-74603.044
W-1	83854.879	-74604.083
W-113	83858.473	-74616.365
E32	83859.120	-74619.009
倍積	302.902644	
面積	151.4513220	地積 151.45 m²

分譲宅地 No.13

測 点	X	Y
R58	83877.216	-74624.214
R57	83875.832	-74620.124
R56	83878.750	-74619.148
R55	83879.966	-74616.700
E28	83878.638	-74612.771
E31	83868.932	-74615.873
E32	83859.120	-74619.009
736	83860.304	-74623.843
R75	83860.705	-74624.045
E33	83861.606	-74624.400
R74	83862.502	-74624.767
R73	83863.626	-74625.269
R72	83864.541	-74625.744
P68	83865.645	-74626.413
13-65B	83867.077	-74626.975
E34	83867.378	-74627.497
倍積	357.126362	
面積	178.5631810	地積 178.56 m²

分譲宅地 No.14

測 点	X	Y
E35	83886.776	-74630.175
E27	83883.996	-74621.930
R58	83877.216	-74624.214
E34	83867.378	-74627.497
P69	83871.530	-74634.700
P70	83872.262	-74635.881
13-67B	83883.840	-74631.208
倍積	300.443128	
面積	150.2215640	地積 150.22 m²

分譲宅地 No.15

測 点	X	Y
13-50A	83906.930	-74623.796
E36	83903.998	-74615.187
R59	83890.784	-74619.643
E27	83883.996	-74621.930
E35	83886.776	-74630.175
13-67D	83895.370	-74627.161
倍積	369.921104	
面積	184.9605520	地積 184.96 m²

分譲宅地 No.16

測 点	X	Y
E36	83903.998	-74615.187
E37	83900.769	-74605.707
E38	83891.973	-74608.518
E24	83882.743	-74611.468
R62	83884.043	-74615.323
E25	83886.480	-74616.537
E26	83889.407	-74615.552
R59	83890.784	-74619.643
倍積	338.042152	
面積	169.0210760	地積 169.02 m²

分譲宅地 No.17

測 点	X	Y
E37	83900.769	-74605.707
13-100K	83899.303	-74601.401
P12	83895.484	-74589.857
P11	83888.549	-74592.690
E39	83886.856	-74593.340
E38	83891.973	-74608.518
倍積	302.283621	
面積	151.1418105	地積 151.14 m²

分譲宅地 No.18

測 点	X	Y
E38	83891.973	-74608.518
E39	83886.856	-74593.340
P10	83886.528	-74593.466
P9	83885.697	-74593.765
P8	83880.182	-74595.747
E23	83879.854	-74595.865
R63	83878.416	-74598.633
E24	83882.743	-74611.468
倍積	302.113552	
面積	151.0567760	地積 151.05 m²

開発道路(1)

測 点	X	Y
E1	83879.715	-74590.764
R2	83876.722	-74589.751
E2	83870.402	-74579.784
E3	83871.010	-74577.134
E4	83873.617	-74575.481
R6	83870.236	-74570.142
E5	83863.106	-74574.655
R7	83862.362	-74575.126
E6	83865.800	-74580.561
R9	83872.378	-74590.959
E7	83871.424	-74593.883
MM10	83875.231	-74592.404
倍積	263.030936	
面積	131.5154680	地積 131.51 m²

開発道路(2)

測 点	X	Y
E23	83879.854	-74595.865
13-54A	83878.383	-74596.329
P7	83875.157	-74597.595
P6	83872.356	-74598.712
E29	83871.610	-74599.009
R54	83874.433	-74600.304
E28	83878.638	-74612.771
R55	83879.966	-74616.700
R56	83878.750	-74619.148
R57	83875.832	-74620.124
R58	83877.216	-74624.214
E27	83883.996	-74621.930
R59	83890.784	-74619.643
E26	83889.407	-74615.552
E25	83886.480	-74616.537
R62	83884.043	-74615.323
E24	83882.743	-74611.468
R63	83878.416	-74598.633
倍積	327.059222	
面積	163.5296110	地積 163.52 m²

河川寄付用地(1)

測 点	X	Y
P68	83865.645	-74626.413
R72	83864.541	-74625.744
R73	83863.626	-74625.269
R74	83862.502	-74624.767
E33	83861.606	-74624.400
R75	83860.705	-74624.045
736	83860.304	-74623.843
13-64B	83860.431	-74624.368
倍積	3.490579	
面積	1.7452895	地積 1.74 m²

河川寄付用地(2)

測 点	X	Y
P70	83872.262	-74635.881
P69	83871.530	-74634.700
13-66B	83872.221	-74635.898
倍積	0.060865	
面積	0.0304325	地積 0.03 m²

ゴミ置場用地

測 点	X	Y
E22	83823.489	-74594.096
E21	83822.816	-74589.686
650	83821.719	-74590.810
MM1	83822.130	-74593.518
倍積	9.036836	
面積	4.5184180	地積 4.51 m²

【確定測量後】

図面名	求 積 表 (1)	縮尺	-
工事名		単位	m
所 在	伊 予 市 尾 崎 字 天 神 6 4 9 番 3 3 外	年月	2026-08-11
設計者	 有限会社 ダイドー設計	知事登録第 1986 号 一級建築士 田坂豊志 大臣登録第218921号	No DO2