



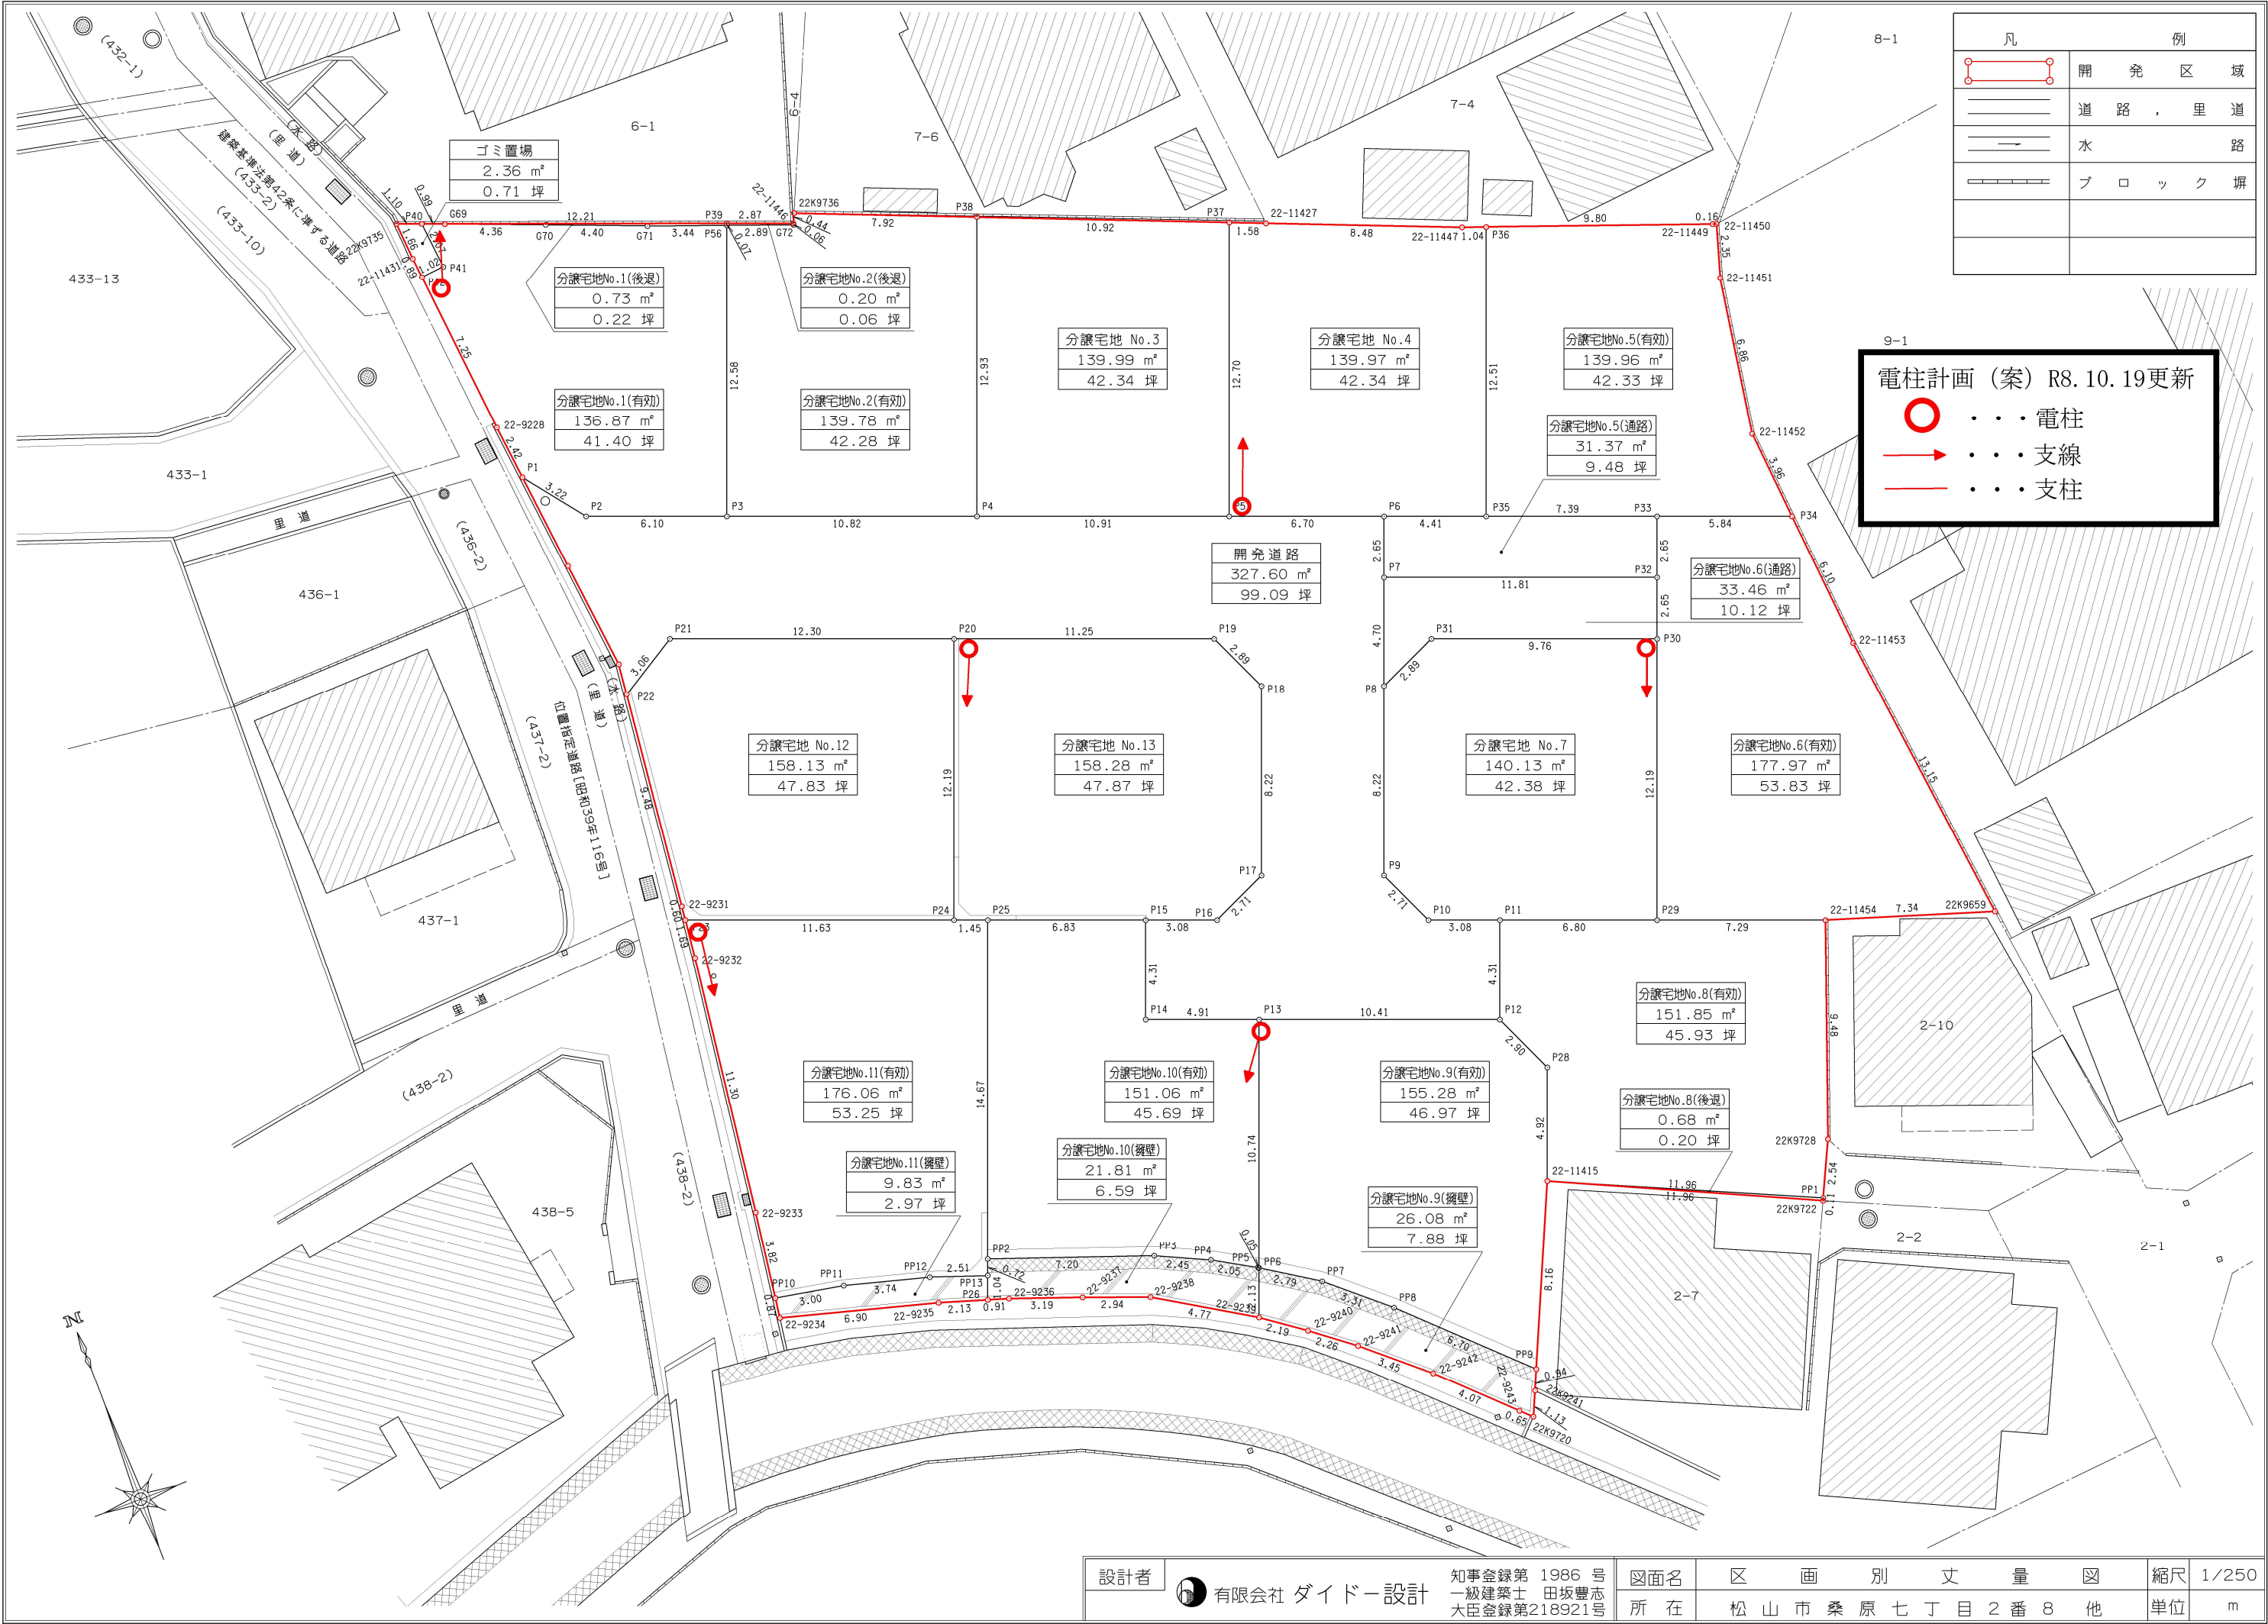

凡	例
	開 充 区 域
	道 路 , 里 道
	水 路
	ブ ロ ッ ク 塀

電柱計画 (案) R8. 10. 19更新

- . . . 電柱
- . . . 支線
- . . . 支柱

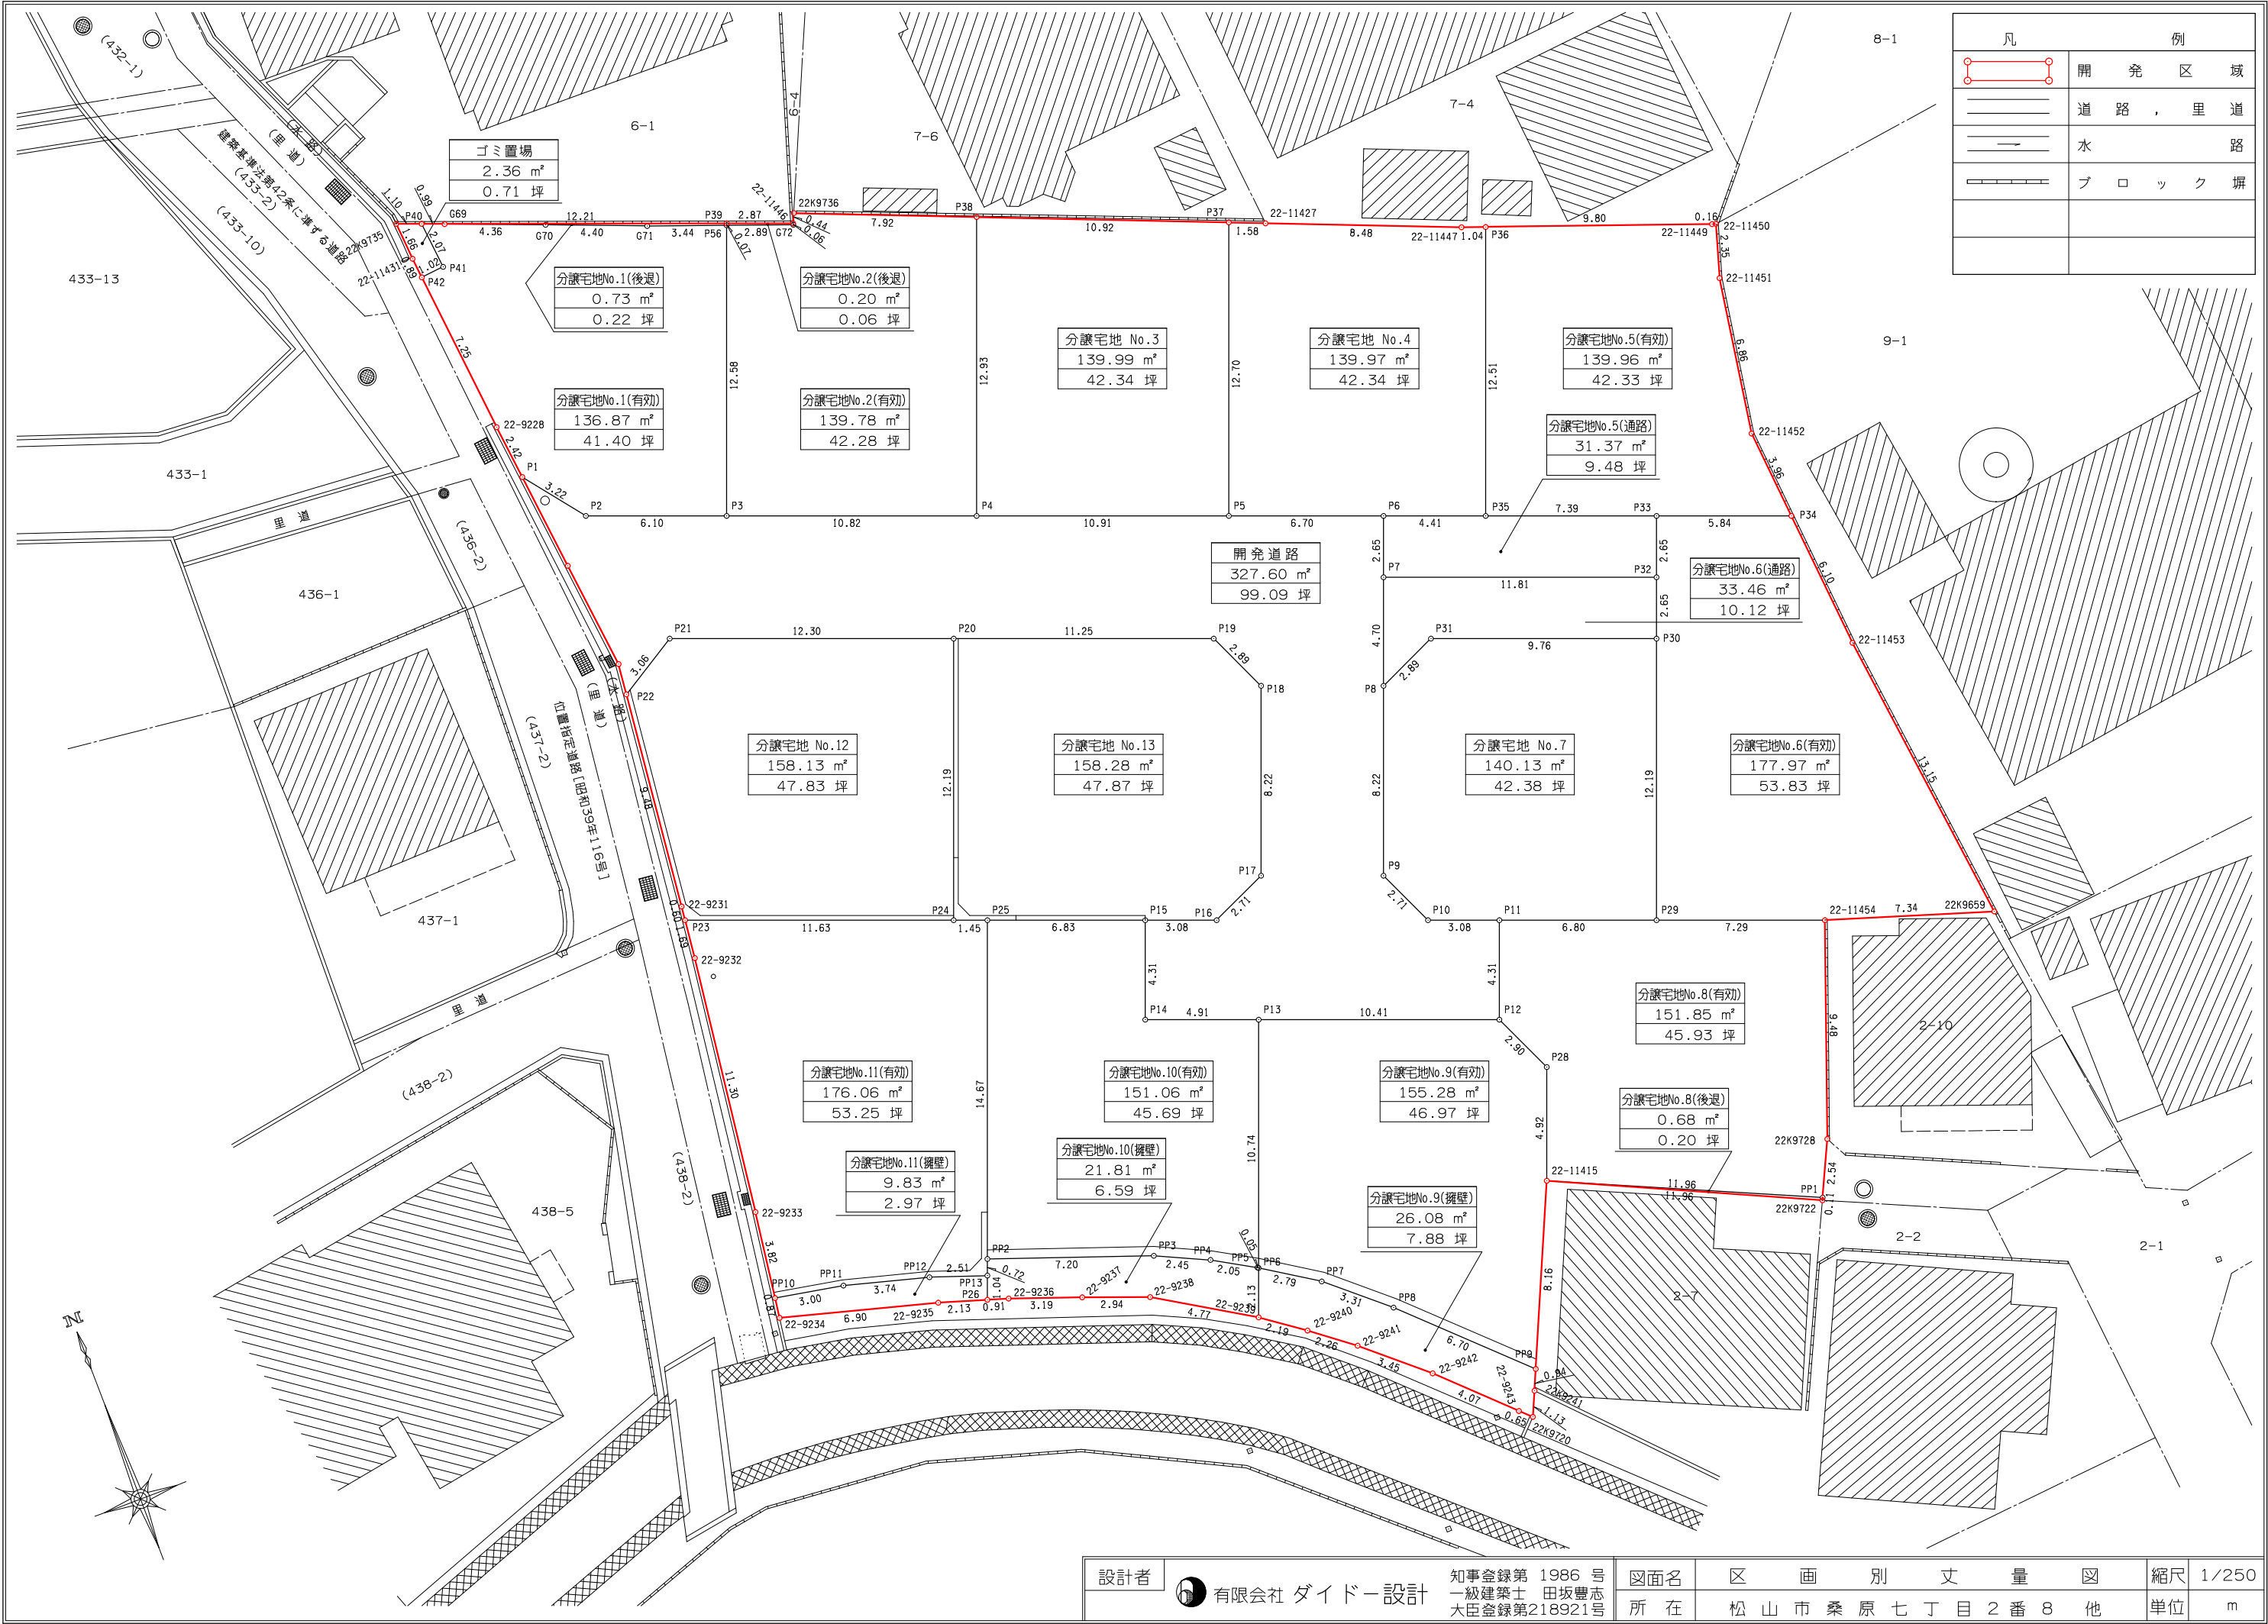

凡	例
	開 発 区 域
	道 路 , 里 道
	水 路
	ブ ロ ッ ク 塀

設計者	 有限会社 ダイドー設計	知事登録第 1986 号 一級建築士 田坂豊志 大臣登録第218921号	図面名	区 画 別 丈 量 図	縮尺	1/250
所在	松 山 市 桑 原 七 丁 目 2 番 8 他	単位	m			

分譲宅地 No.1(有効)		
測 点	X	Y
P1	92218.193	-65302.930
P2	92215.646	-65300.955
P3	92213.482	-65295.251
P56	92225.246	-65290.787
G71	92226.442	-65294.019
G70	92228.049	-65298.118
G69	92229.633	-65302.187
P40	92229.987	-65303.114
P41	92227.923	-65302.905
P42	92227.819	-65303.930
22-9228	92220.601	-65303.200
倍積	273.741474	
面積	136.8707370	地積 136.87 m²

分譲宅地 No.1(後退)		
測 点	X	Y
G69	92229.633	-65302.187
G70	92228.049	-65298.118
G71	92226.442	-65294.019
P56	92225.246	-65290.787
P39	92225.321	-65290.759
倍積	1.476153	
面積	0.7380765	地積 0.73 m²

分譲宅地 No.2(有効)		
測 点	X	Y
P56	92225.246	-65290.787
P3	92213.482	-65295.251
P4	92209.639	-65285.127
P38	92221.735	-65280.537
22K9736	92224.706	-65287.886
22-11446	92224.304	-65288.067
G72	92224.244	-65288.075
倍積	279.569111	
面積	139.7845555	地積 139.78 m²

分譲宅地 No.2(後退)		
測 点	X	Y
P39	92225.321	-65290.759
P56	92225.246	-65290.787
G72	92224.244	-65288.075
22-11446	92224.304	-65288.067
倍積	0.401112	
面積	0.2005560	地積 0.20 m²

分譲宅地 No.3		
測 点	X	Y
P4	92209.639	-65285.127
P5	92205.765	-65274.918
P37	92217.642	-65270.411
P38	92221.735	-65280.537
倍積	279.983377	
面積	139.9916885	地積 139.99 m²

分譲宅地 No.4		
測 点	X	Y
P5	92205.765	-65274.918
P6	92203.388	-65268.654
P35	92201.821	-65264.524
P36	92213.518	-65260.085
22-11447	92213.877	-65261.069
22-11427	92217.047	-65268.938
P37	92217.642	-65270.411
倍積	279.952499	
面積	139.9762495	地積 139.97 m²

分譲宅地 No.5(有効)		
測 点	X	Y
P36	92213.518	-65260.085
P35	92201.821	-65264.524
P33	92199.195	-65257.606
P34	92197.122	-65252.144
22-11452	92201.069	-65252.486
22-11451	92207.846	-65251.397
22-11450	92210.099	-65250.713
22-11449	92210.158	-65250.870
倍積	279.930875	
面積	139.9654375	地積 139.96 m²

分譲宅地 No.5(通路)		
測 点	X	Y
P6	92203.388	-65268.654
P7	92200.906	-65269.596
P32	92196.713	-65258.548
P33	92199.195	-65257.606
P35	92201.821	-65264.524
倍積	62.746758	
面積	31.3733790	地積 31.37 m²

分譲宅地 No.6(有効)		
測 点	X	Y
P34	92197.122	-65252.144
P33	92199.195	-65257.606
P32	92196.713	-65258.548
P30	92194.231	-65259.490
P29	92182.831	-65263.816
22-11454	92180.242	-65256.993
22K9659	92177.988	-65250.006
22-11453	92191.041	-65251.616
倍積	355.954915	
面積	177.9774575	地積 177.97 m²

分譲宅地 No.6(通路)		
測 点	X	Y
P7	92200.906	-65269.596
P8	92196.509	-65271.264
P31	92197.697	-65268.623
P30	92194.231	-65259.490
P32	92196.713	-65258.548
倍積	66.937214	
面積	33.4686070	地積 33.46 m²

分譲宅地 No.7		
測 点	X	Y
P8	92196.509	-65271.264
P9	92188.821	-65274.182
P10	92186.342	-65273.067
P11	92185.246	-65270.180
P29	92182.831	-65263.816
P30	92194.231	-65259.490
P31	92197.697	-65268.623
倍積	280.275869	
面積	140.1379345	地積 140.13 m²

分譲宅地 No.8(有効)		
測 点	X	Y
P29	92182.831	-65263.816
P11	92185.246	-65270.180
P12	92181.217	-65271.709
P28	92178.563	-65270.515
22-11415	92173.963	-65272.261
PP1	92169.043	-65261.354
22K9728	92171.343	-65260.265
22-11454	92180.242	-65256.993
倍積	303.711194	
面積	151.8555970	地積 151.85 m²

分譲宅地 No.8(後退)		
測 点	X	Y
G72	92224.244	-65288.075
G71	92226.442	-65294.019
G70	92228.049	-65298.118
G69	92229.633	-65302.187
P40	92229.987	-65303.114
22-11446	92224.304	-65288.067
倍積	1.916302	
面積	0.9581510	地積 0.95 m²

分譲宅地 No.9(有効)		
測 点	X	Y
P28	92178.563	-65270.515
P12	92181.217	-65271.709
P13	92184.913	-65281.450
PP6	92174.864	-65285.265
PP7	92173.349	-65282.918
PP8	92171.183	-65280.409
PP9	92166.513	-65275.601
22-11415	92173.963	-65272.261
倍積	310.569602	
面積	155.2848010	地積 155.28 m²

分譲宅地 No.9(擁壁)		
測 点	X	Y
PP6	92174.864	-65285.265
PP7	92173.349	-65282.918
PP8	92171.183	-65280.409
PP9	92166.513	-65275.601
22K9241	92165.654	-65275.986
22K9720	92164.615	-65276.452
22-9243	92165.074	-65276.923
22-9242	92167.922	-65279.843
22-9241	92170.188	-65282.454
22-9240	92171.579	-65284.246
22-9239	92172.863	-65286.024
倍積	52.162822	
面積	26.0814110	地積 26.08 m²

分譲宅地 No.10(有効)		
測 点	X	Y
PP2	92179.390	-65296.113
PP3	92176.968	-65289.322
PP4	92175.923	-65287.097
PP5	92174.895	-65285.313
PP6	92174.864	-65285.265
P13	92184.913	-65281.450
P14	92186.656	-65286.041
P15	92190.686	-65284.512
P25	92193.112	-65290.906
倍積	302.133035	
面積	151.0665175	地積 151.06 m²

分譲宅地 No.10(擁壁)		
測 点	X	Y
PP2	92179.390	-65296.113
PP3	92176.968	-65289.322
PP4	92175.923	-65287.097
PP5	92174.895	-65285.313
PP6	92174.864	-65285.265
22-9239	92172.863	-65286.024
22-9238	92175.347	-65290.104
22-9237	92176.386	-65292.856
22-9236	92177.466	-65295.864
P26	92177.740	-65296.739
PP13	92178.717	-65296.369
倍積	43.639004	
面積	21.8195020	地積 21.81 m²

分譲宅地 No.11(有効)		
測 点	X	Y
PP10	92181.069	-65305.310
PP11	92180.527	-65302.355
PP12	92179.548	-65298.740
PP13	92178.717	-65296.369
PP2	92179.231	-65296.173
P25	92193.112	-65290.906
P24	92193.629	-65292.269
P23	92197.757	-65303.146
22-9232	92196.071	-65303.334
22-9233	92184.855	-65304.782
倍積	352.139880	
面積	176.0699400	地積 176.06 m²

分譲宅地 No.11(後退)		
測 点	X	Y
PP10	92181.069	-65305.310
PP11	92180.527	-65302.355
PP12	92179.548	-65298.740
PP13	92178.717	-65296.369
P26	92177.740	-65296.739
22-9235	92178.377	-65298.773
22-9234	92180.205	-65305.430
倍積	19.675058	
面積	9.8375290	地積 9.83 m²

分譲宅地 No.12		
測 点	X	Y
P23	92197.757	-65303.146
P24	92193.629	-65292.269
P20	92205.028	-65287.942
P21	92209.393	-65299.443
P22	92207.792	-65302.054
22-9231	92198.363	-65303.078
倍積	316.270475	
面積	158.1352375	地積 158.13 m²

分譲宅地 No.13		
測 点	X	Y
P24	92193.629	-65292.269
P25	92193.112	-65290.906
P15	92190.686	-65284.512
P16	92189.590	-65281.625
P17	92190.705	-65279.146
P18	92198.393	-65276.229
P19	92201.034	-65277.416
P20	92205.028	-65287.942
倍積	316.577922	
面積	158.2889610	地積 158.28 m²

ゴミ置場		
測 点	X	Y
P40	92229.987	-65303.114
P41	92227.923	-65302.905
P42	92227.819	-65303.930
22-11431	92228.711	-65304.020
22K9735	92230.376	-65304.144
倍積	4.727042	
面積	2.3635210	地積 2.36 m²

設計者	有限会社 ダイドー設計	知事登録第 1986 号 一級建築士 田坂豊志 大臣登録第218921号	図面名	区 画 別 求 積 表	縮尺	-
			所 在	松 山 市 桑 原 七 丁 目 2 番 8 他	単位	m